93 P.K. 4.45416

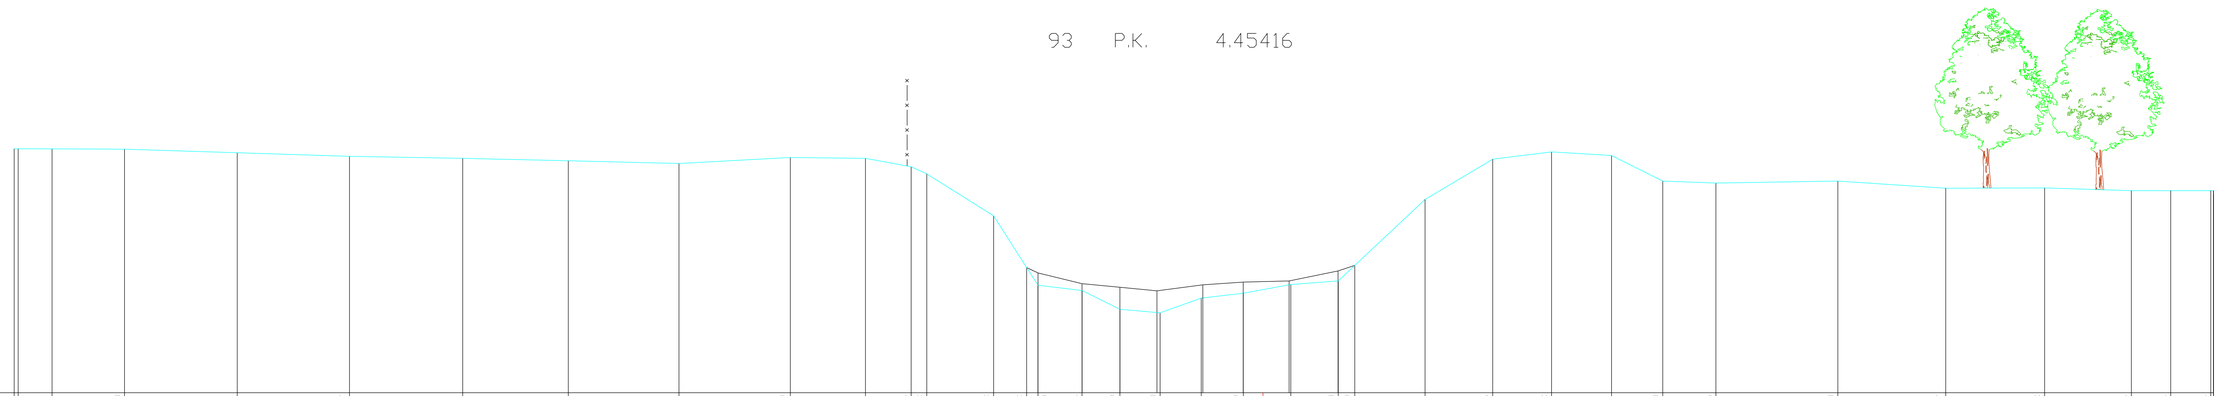

SCHALEN

HOOGTE 1: 100.00

LENGTE 1: 100.00

REFERENTIEVLAK 18.00

MATEN TERREIN	24.11	24.11	24.11	24.10	24.01	23.92	23.87	23.81	23.74	23.89	23.87	23.66	23.48	22.43	21.13	20.69	20.56	20.09	20.00	20.37	20.49	20.71	20.80	21.19	22.84	23.85	24.03	23.94	23.30	23.25	23.30	23.12	23.13	23.06	23.06	23.06
TUSSENAFSTANDEN TERREIN		0.85	1.82	2.82	2.81	2.84	2.65	2.77	2.79	1.88	1.15	0.39	1.67	0.83	0.28	1.10	0.95	1.01	1.03	1.05		1.19	1.19	0.41	1.76	1.70	1.47	1.50	1.28	1.33	3.06	2.70	2.48	2.17	0.98	1.01
GEKUMULEERDE AFSTANDEN TERREIN	-31.29	-31.19 -30.34	-28.52	-25.70	-22.89	-20.05	-17.40	-14.63	-11.84	-9.96	-8.81	-8.42	-6.75	-5.92	-5.64	-4.53	-3.59	-2.58	-1.55	-0.49		0.70	1.89	2.30	4.06	5.76	7.23	8.73	10.02	11.35	14.40	17.10	19.58	21.76	22.74	23.75
MATEN SLIB															21.00	20.73	20.64	20.55	20.70	20.77		20.80	21.05													
TUSSENAFSTANDEN SLIB									25.65							1.10	0.95	0.93	1.15	1.01	1.15		1.23								21.94					
GEKUMULEERDE AFSTANDEN SLIB	-31.29														-5.64	-4.53	-3.59	-2.66	-1.51	-0.50	0.00	0.65	1.88													