# DWARSPROFIEL 16

Hsch 1/100
Lsch 1/100
Vvlak 3.00 T.A.W.

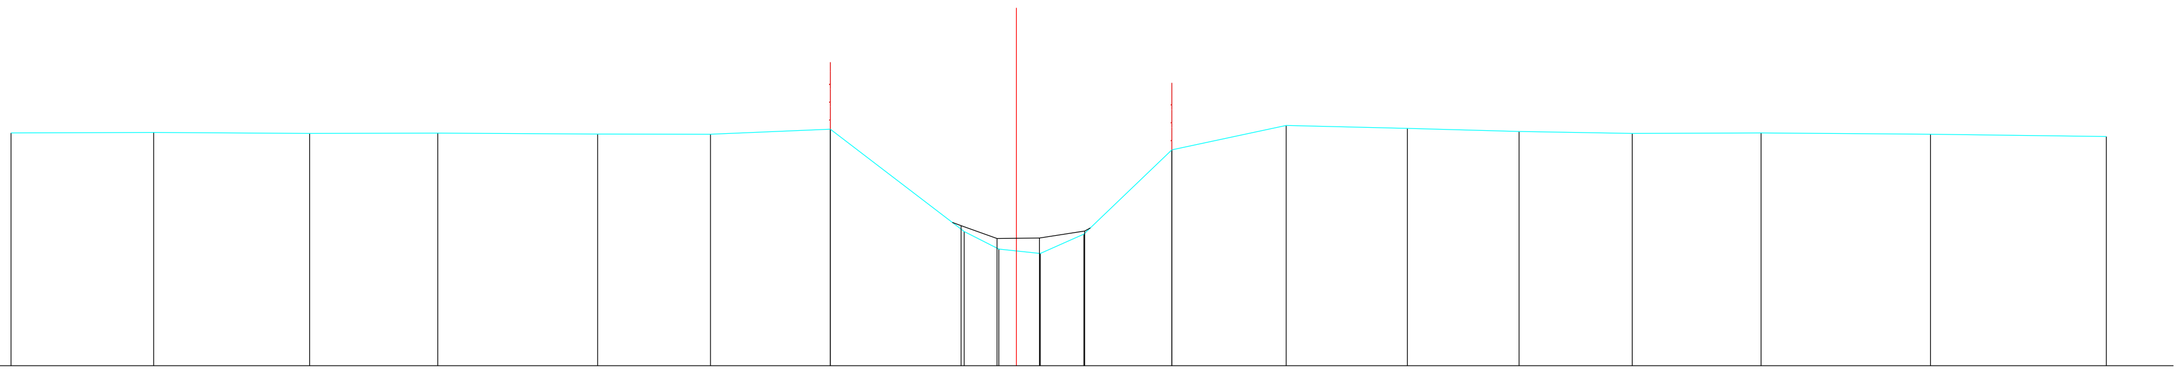

| | | | | | | | | | | | | | | | | | | | | |
|---|---|---|---|---|---|---|---|---|---|---|---|---|---|---|---|---|---|---|---|---|
| BODEMPEIL | 8.20 | 8.22 | 8.19 | 8.20 | 8.18 | 8.18 | 8.29 | 6.00 | 5.61 | 5.51 | 5.94 | 7.83 | 8.37 | 8.31 | 8.24 | 8.19 | 8.20 | 8.18 | 8.12 | |
| SLIBBODEM | | | | | | | | 6.13 | 5.84 | 5.85 | 6.01 | | | | | | | | | |
| CUMULAFSTAND | -22.48 | -19.29 | -15.81 | -12.94 | -9.36 | -6.84 | -4.16 | -1.17 | -0.39 | 0.00 | 0.53 | 1.51 | 3.48 | 6.04 | 8.75 | 11.25 | 13.78 | 16.66 | 20.45 | 24.38 | |
| TUSSENAFSTAND | | 3.19 | 3.49 | 2.87 | 3.58 | 2.52 | 2.68 | 2.99 | 0.77 | 0.39 | 0.53 | 0.98 | 1.97 | 2.56 | 2.71 | 2.50 | 2.53 | 2.88 | 3.79 | 3.93 | |