


DWARSPROFIEL 87

Hsch 1/100
Lsch 1/100
Vvlak 5.00 T.A.W.

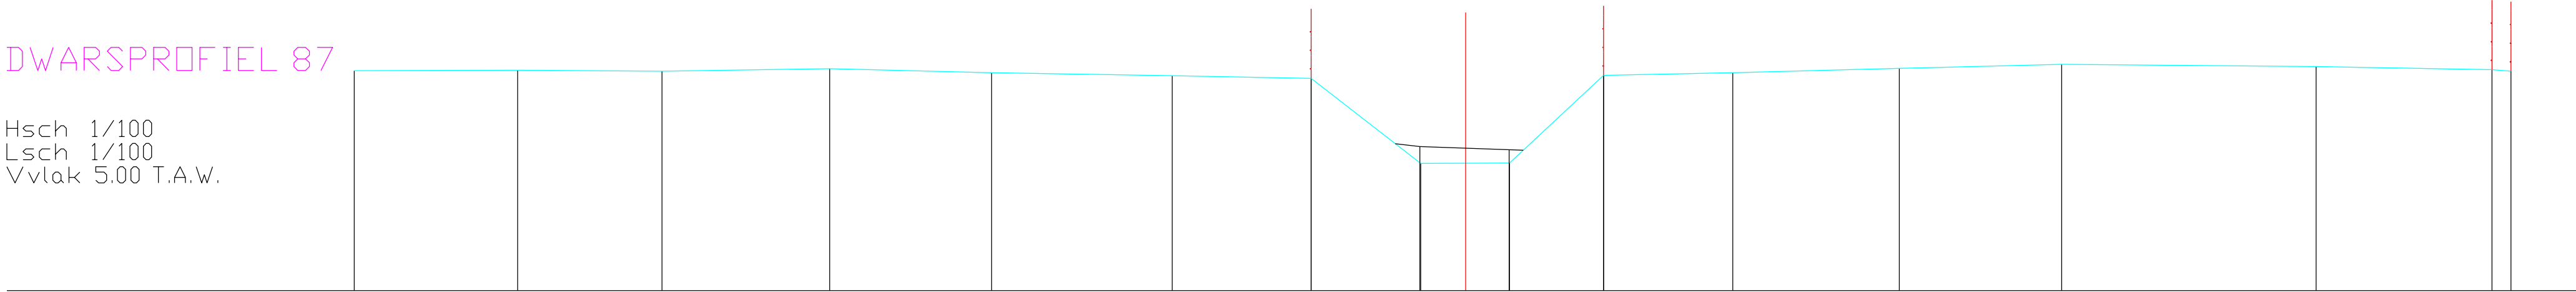

BODEMPEIL	9,75	9,76	9,73	9,79	9,70	9,64	9,58	7,74	7,75	9,64	9,70	9,79	9,88	9,84	9,77	9,73	
SLIBBODEM								8,11	8,04								
CUMULAFSTAND	-24,00	-20,47	-17,36	-13,74	-10,24	-6,34	-3,34	-0,97	0,00	0,95	2,98	5,77	9,37	12,87	18,37	22,16	22,58
TUSSENAFSTAND		3,53	3,12	3,62	3,50	3,90	3,00	2,37	0,97	0,95	2,03	2,79	3,60	3,50	5,50	3,80	0,41