Dwarsprofiel 109

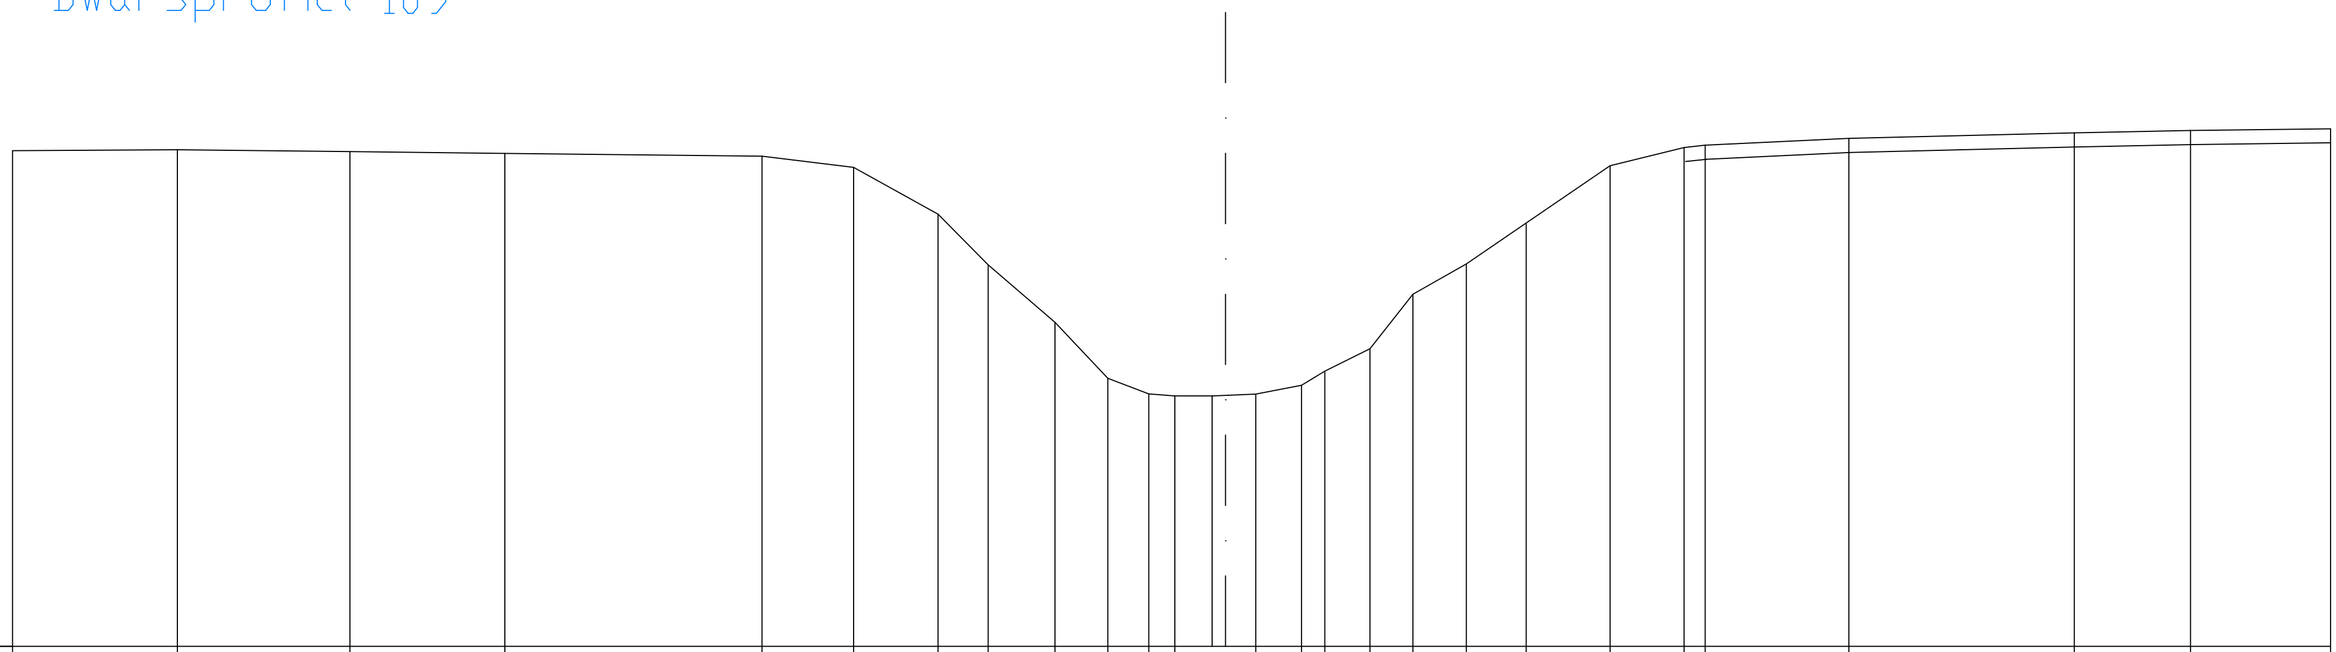

R.P.= 9.000

Tussenafstanden		2.34	2.45	2.20	3.65	1.30	1.20	0.71	0.95	0.75	0.58	0.37	0.53	0.19	0.43	0.65	0.33	0.64	0.61	0.76	0.85	1.19	1.05	0.30	2.04	3.20	1.65	1.99
Bodempeilen	16.037	16.050	16.025	15.998	15.958	15.799	15.136	14.415	13.601	12.805	12.585	12.554	12.554	12.563	12.582	12.707	12.907	13.224	13.998	14.428	15.010	15.822	16.082	16.114	16.211	16.289	16.323	16.348