Dwarsprofiel 114 Kunstwerk 90

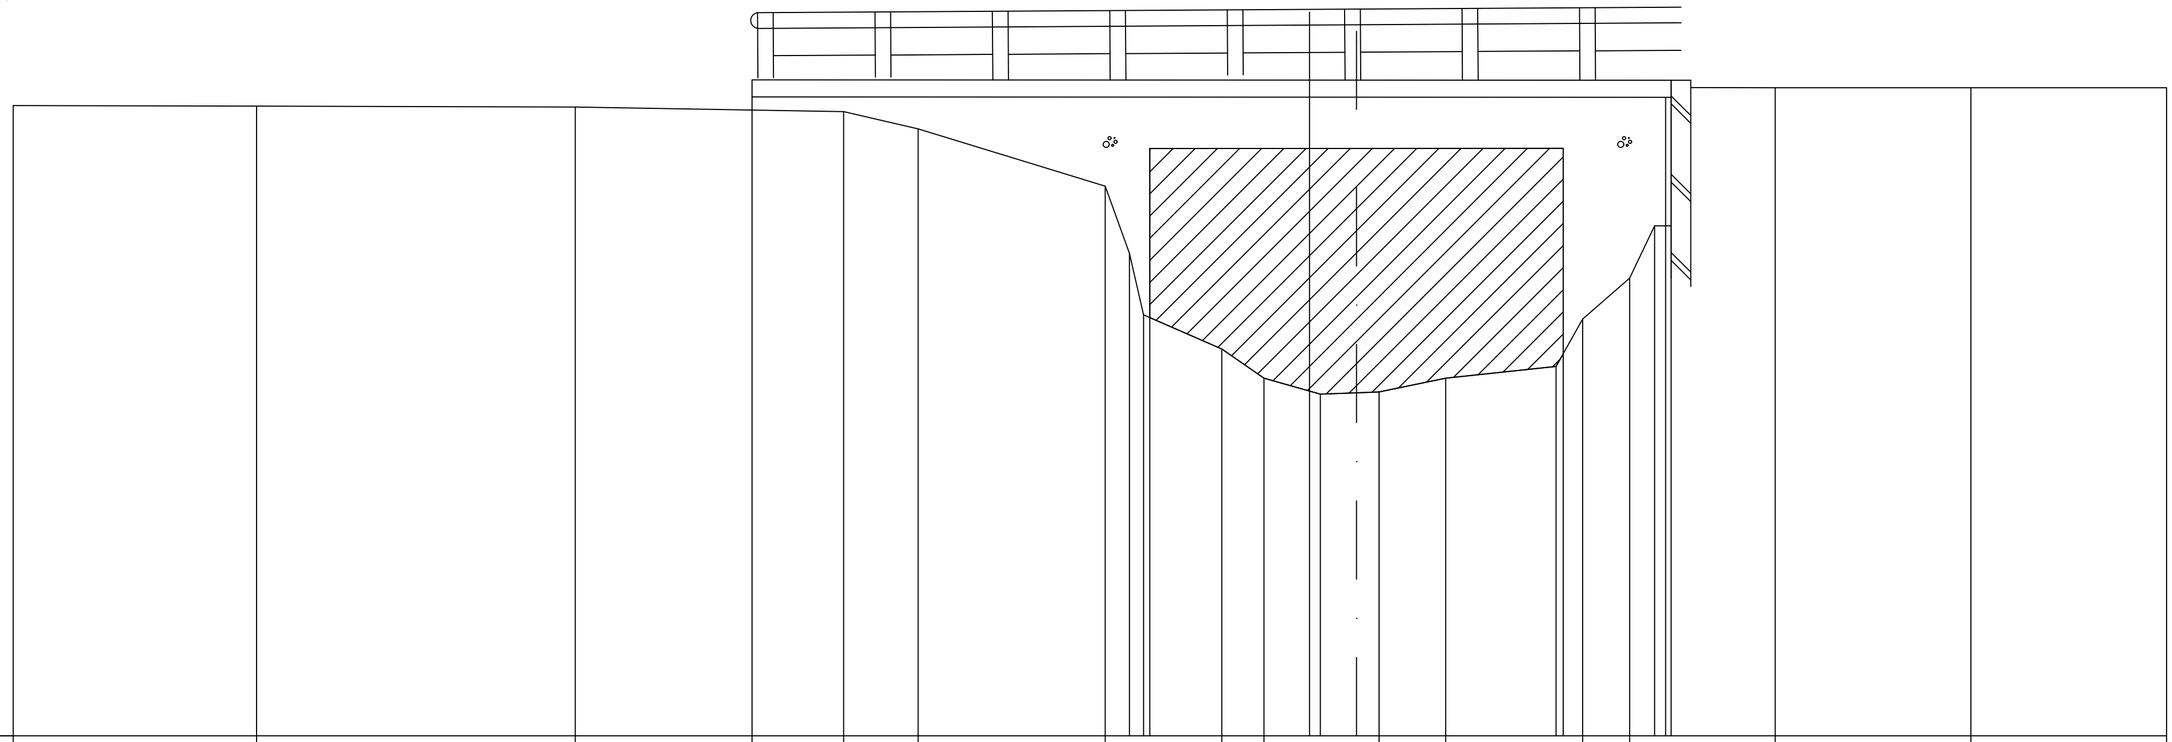

R.P.= 8.000

Tussenafstanden	3.11	4.07	2.26	1.17	0.95	2.39	0.31	0.18	0.08	0.92	0.54	0.58	0.14	0.46	0.29	0.85	1.41	0.09	0.25	0.60	0.32	0.14	0.07	1.33	2.50	2.50
Bodempeilen	16.050	16.043	16.030	16.377	15.973	15.752	15.019	14.161	13.375	15.501	12.940	12.566	17.244	12.363	12.380	12.391	12.567	12.717	15.502	13.323	13.844	14.514	16.154	16.372	16.276	16.276	16.276