Dwarsprofiel 119

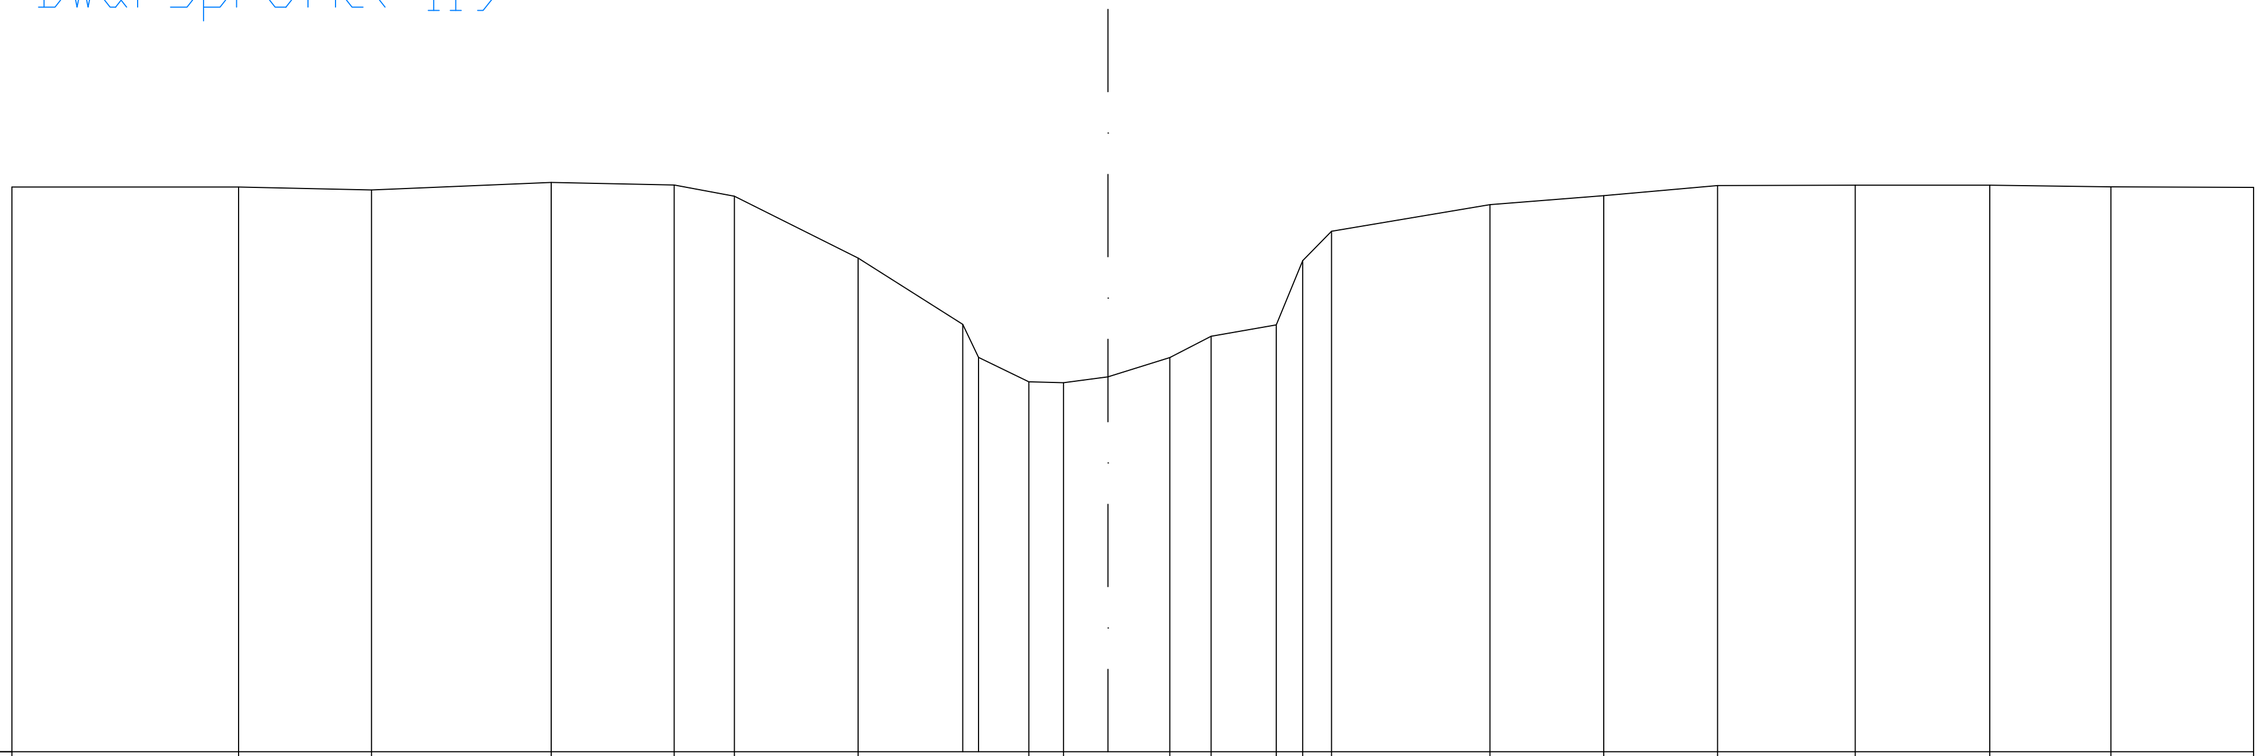

R.P.= 8.000

Tussenafstanden	2.75	1.61	2.18	1.49	0.73	1.50	1.27	0.19	0.61	0.42	0.54	0.75	0.50	0.79	0.32	0.35	1.92	1.38	1.38	1.67	1.63	1.47	1.73
Bodempeilen 14.845	14.845	14.811	14.902	14.871	14.734	13.985	13.182	12.780	12.485	12.473	12.545	12.779	13.037	13.175	13.953	14.309	14.632	14.742	14.863	14.869	14.869	14.847	14.841