Dwarsprofiel 149 Kunstwerk 140

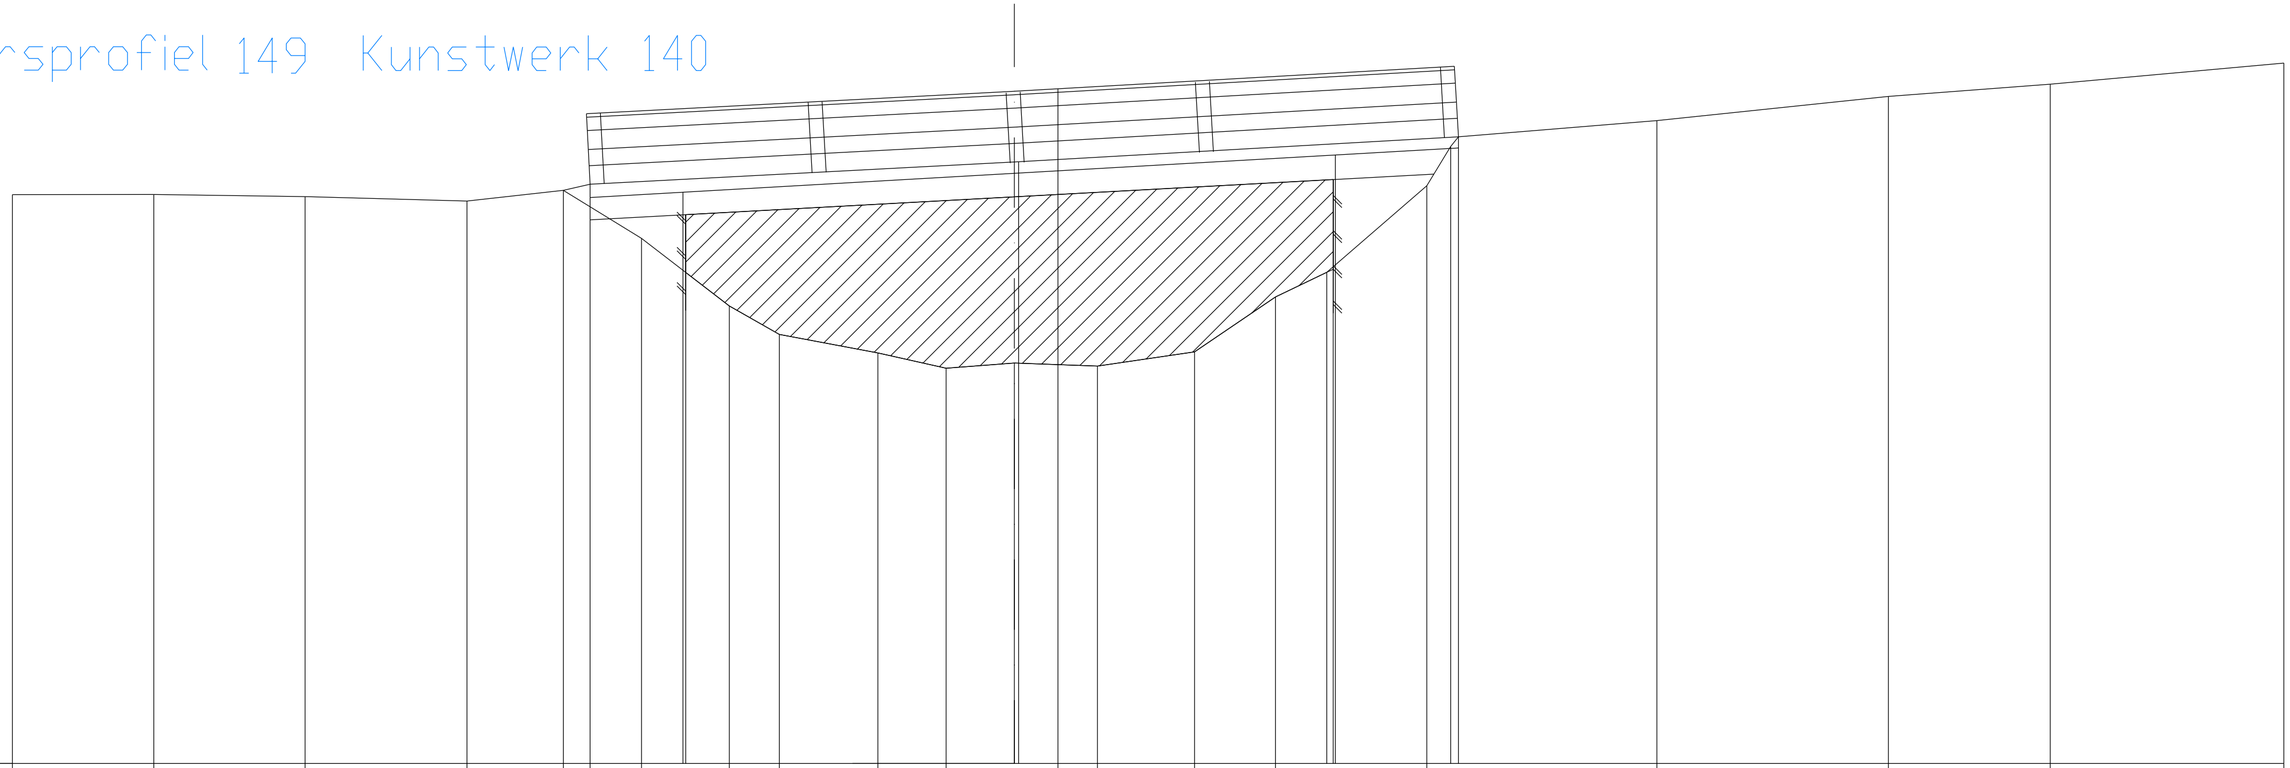

Tussenafstanden	2.01	2.15	2.30	1.37	0.38	0.73	0.59	0.04	0.62	0.71	1.40	0.97	0.97	0.06	0.56	0.56	1.38	1.15	0.73	0.09	0.03	1.30	0.34	0.11	2.82	3.29	2.30	3.32
Bodempeilen 16.087	16.088	16.057	15.996	16.148	16.234	15.465	16.121	15.802	14.503	14.098	13.835	13.619	13.692	16.554	17.591	13.650	13.852	14.631	14.982	16.301	16.649	16.212	16.772	16.909	17.138	17.483	17.655	17.955