Dwarsprofiel 162

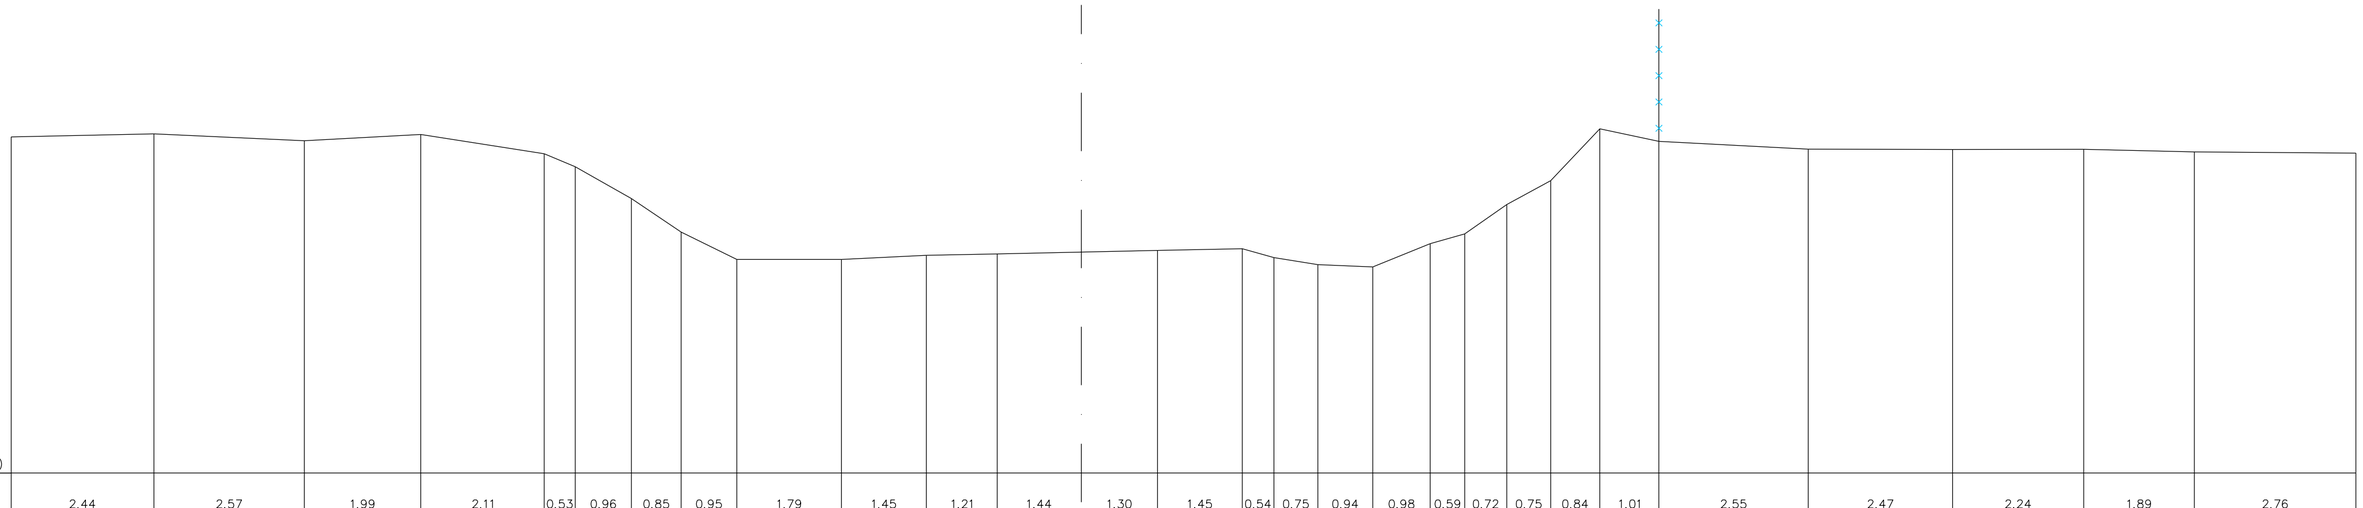

R.P.= 10.000

Tussenafstanden	2.44	2.57	1.99	2.11	0.53	0.96	0.85	0.95	1.79	1.45	1.21	1.44	1.30	1.45	0.54	0.75	0.94	0.98	0.59	0.72	0.75	0.84	1.01	2.55	2.47	2.24	1.89	2.76
Bodempeilen	15.745	15.796	15.679	15.787	15.457	15.234	14.690	14.118	13.650	13.650	13.719	13.745	13.775	13.803	13.834	13.681	13.560	13.521	13.920	14.086	14.588	14.995	15.882	15.667	15.534	15.530	15.531	15.488	15.467