Dwarsprofiel 163

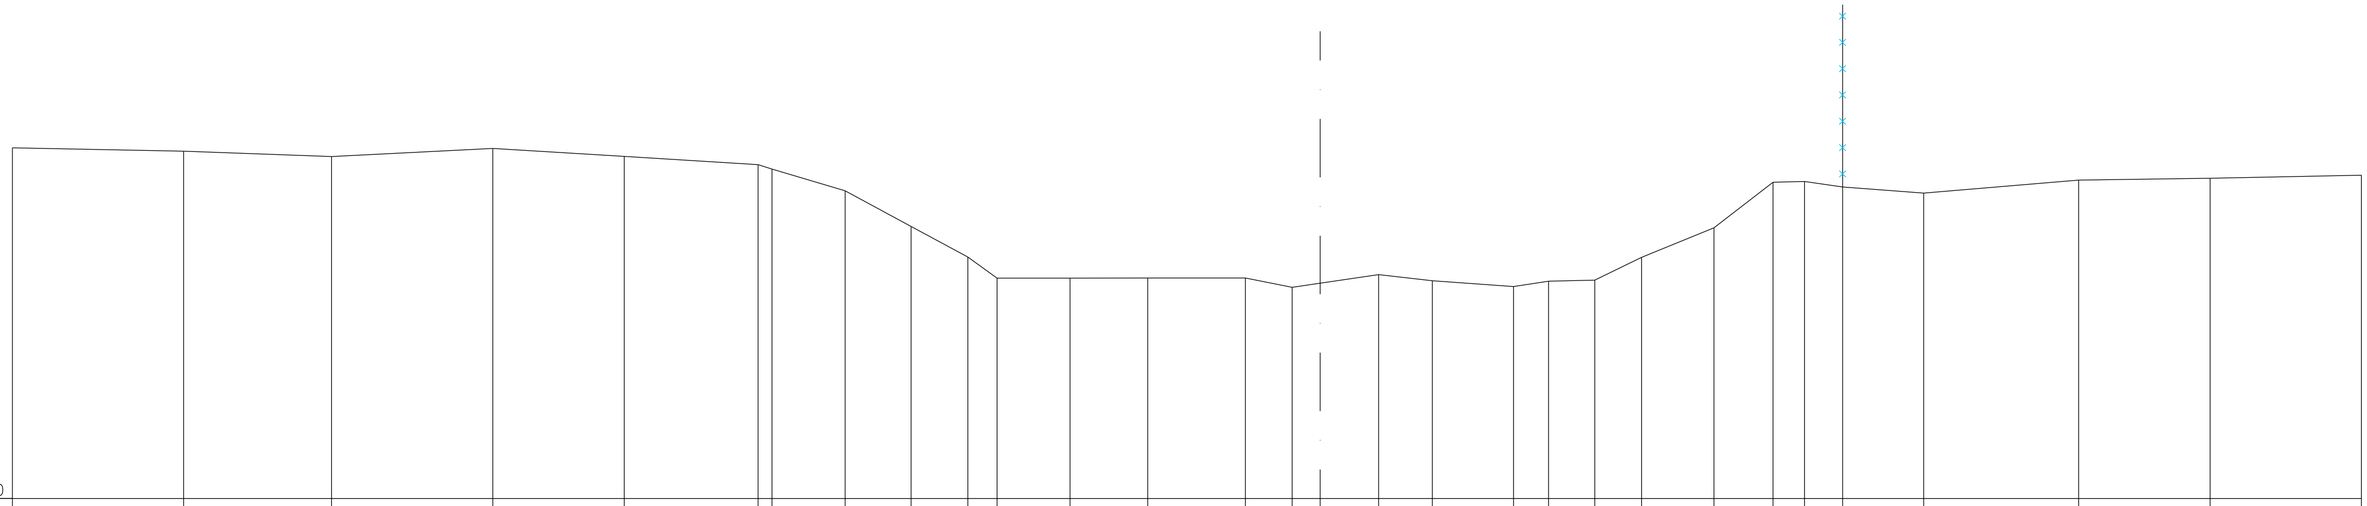

R.P.= 10.000

Tussenafstanden	2.93	2.53	2.76	2.25	2.29	0.24	1.25	1.13	0.97	0.50	1.25	1.33	1.67	0.80	0.48	1.00	0.92	1.39	0.60	0.79	0.80	1.24	1.01	0.54	0.65	1.39	2.65	2.25	2.59
Bodempeilen	16.006	15.946	15.856	15.994	15.858	15.717	15.641	15.270	14.659	14.136	13.774	13.775	13.776	13.777	13.616	13.687	13.835	13.730	13.631	13.723	13.740	14.129	14.636	15.417	15.429	15.334	15.231	15.452	15.484	15.537