Dwarsprofiel 167 Kunstwerk 160

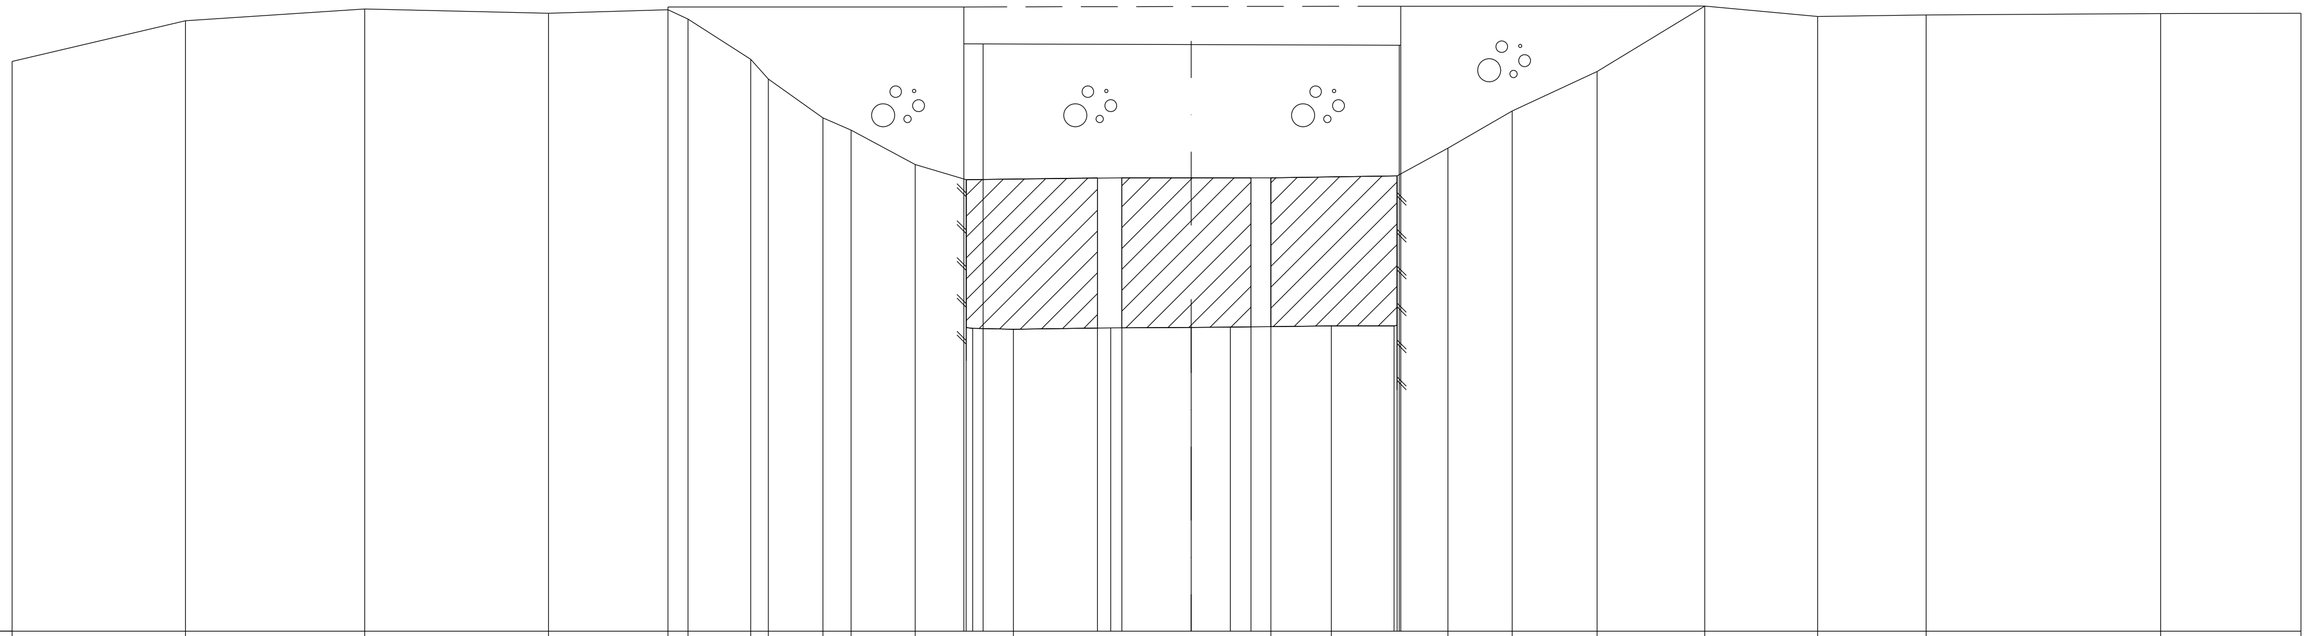

R.P.= 9.000

Tussenafstanden	2.35	2.43	2.49	1.62	0.27	0.85	0.24	0.74	0.38	0.87	0.66	0.03 0.09 0.14 0.41	1.14	0.18 0.15	0.94	0.53	0.28 0.27	0.82	0.85 0.04 0.03 0.02 0.64	0.87	1.15	1.46	1.53	1.47	3.18	1.90
Bodempeilen 16.722	17.275	17.434	17.376	17.424	17.298	16.752	16.484	15.958	15.793	15.326	17.462 15.120 13.104 16.960 13.092		15.145 13.111 15.145	13.118	13.122 15.145 15.145	13.137		13.138 15.172 16.943 17.472 15.547		16.051	16.587	17.474	17.333	17.354	17.371	17.377