Dwarsprofiel 170

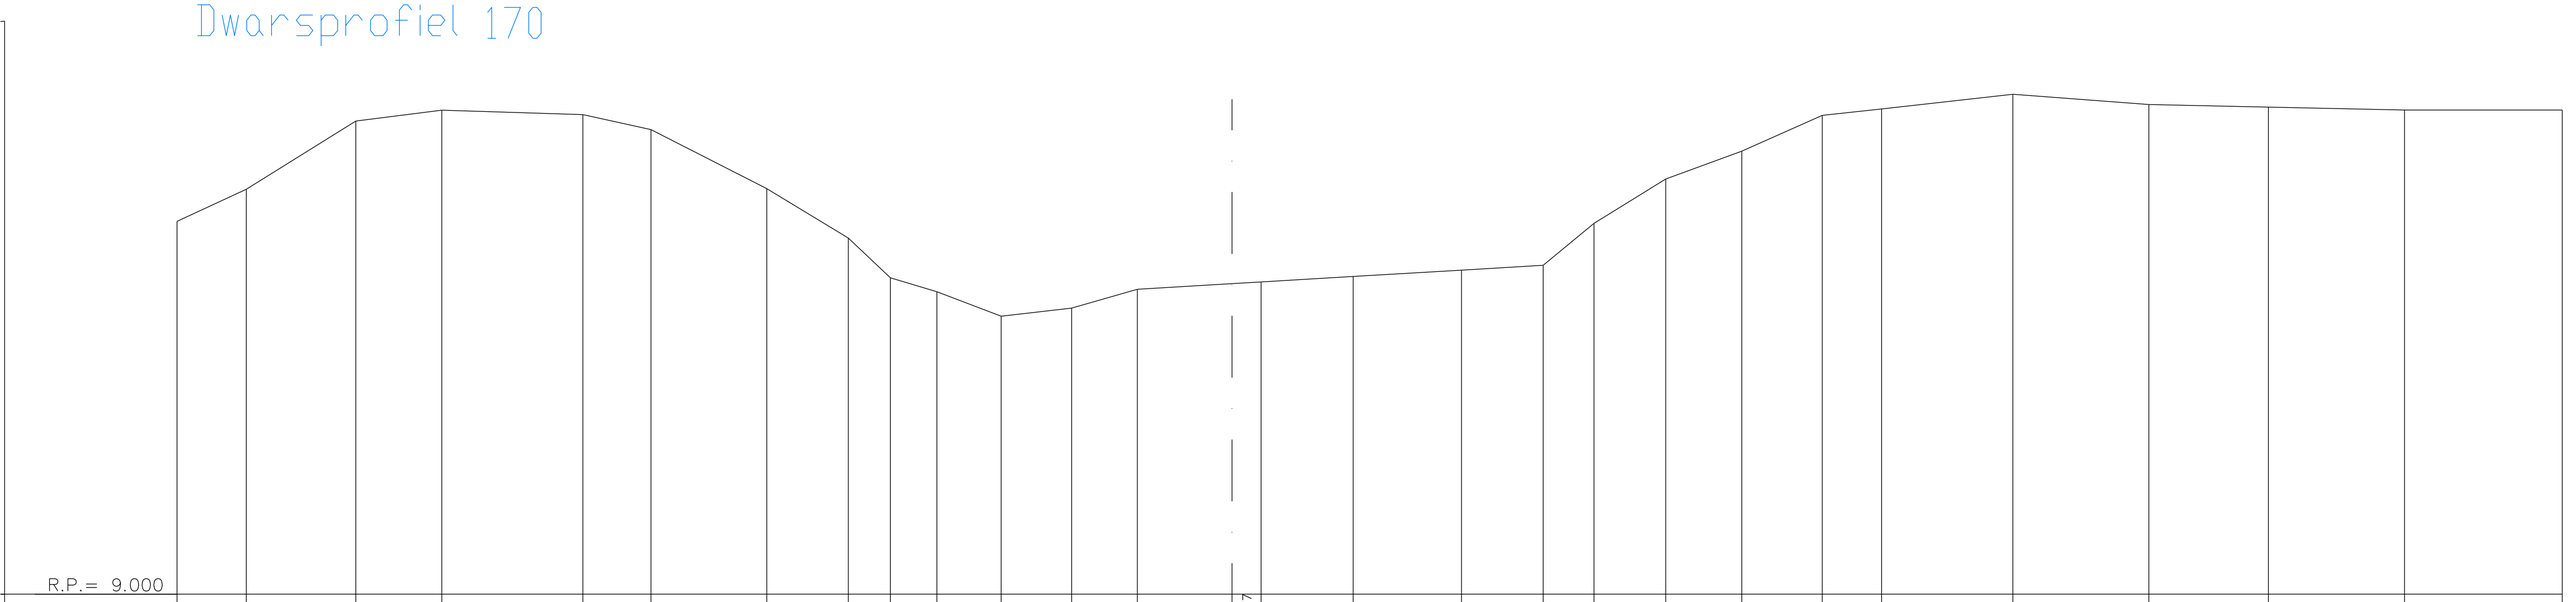

Tussenafstanden	1.12	1.77	1.39	2.28	1.10	1.87	1.32	0.68	0.75	1.04	1.14	1.06	1.53	0.47	1.49	1.75	1.32	0.82	1.16	1.23	1.30	0.96	2.12	2.20	1.93	2.20	2.55
Bodempeilen 15.026	15.546	16.648	16.823	16.753	16.509	15.554	14.756	14.114	13.888	13.492	13.624	13.929	14.020	14.047	14.135	14.238	14.316	14.993	15.710	16.160	16.739	16.843	17.082	16.915	16.873	16.825	16.825