Dwarsprofiel 197

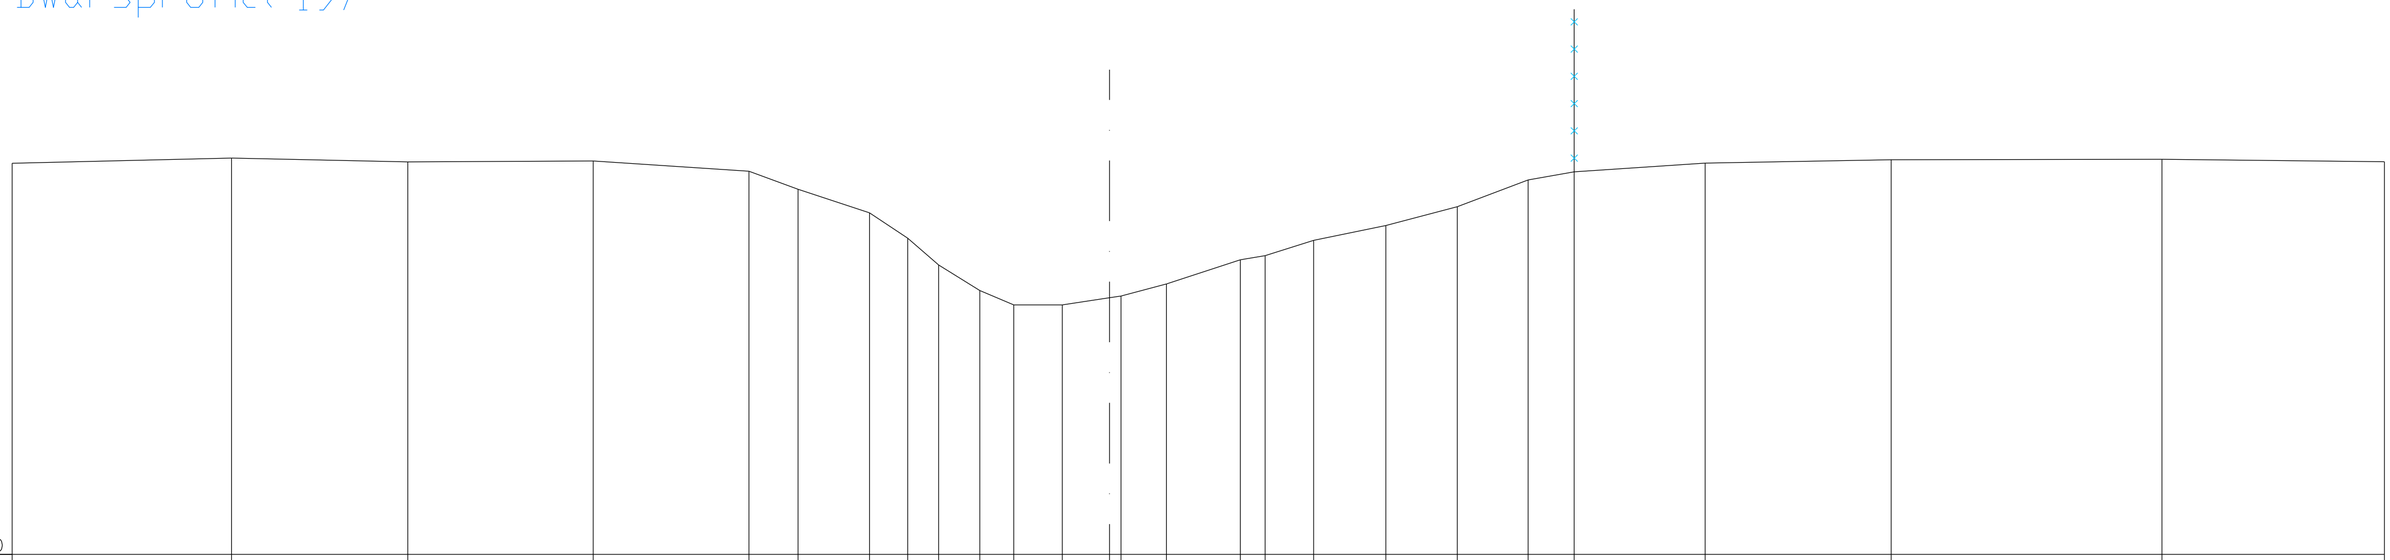

R.P.= 10.000

Tussenafstanden	3.62	2.91	3.06	2.57	0.81	1.18	0.63	0.51	0.68	0.56	0.80	0.78	0.19	0.75	1.22	0.41	0.80	1.19	1.18	1.17	0.76	2.16	3.07	4.47	3.67
Bodempeilen	16.455	16.540	16.478	16.493	16.324	16.025	15.637	15.218	14.777	14.355	14.118	14.116	14.235	14.264	14.463	14.863	14.929	15.183	15.428	15.738	16.179	16.315	16.457	16.513	16.520	16.481