Dwarsprofiel 212

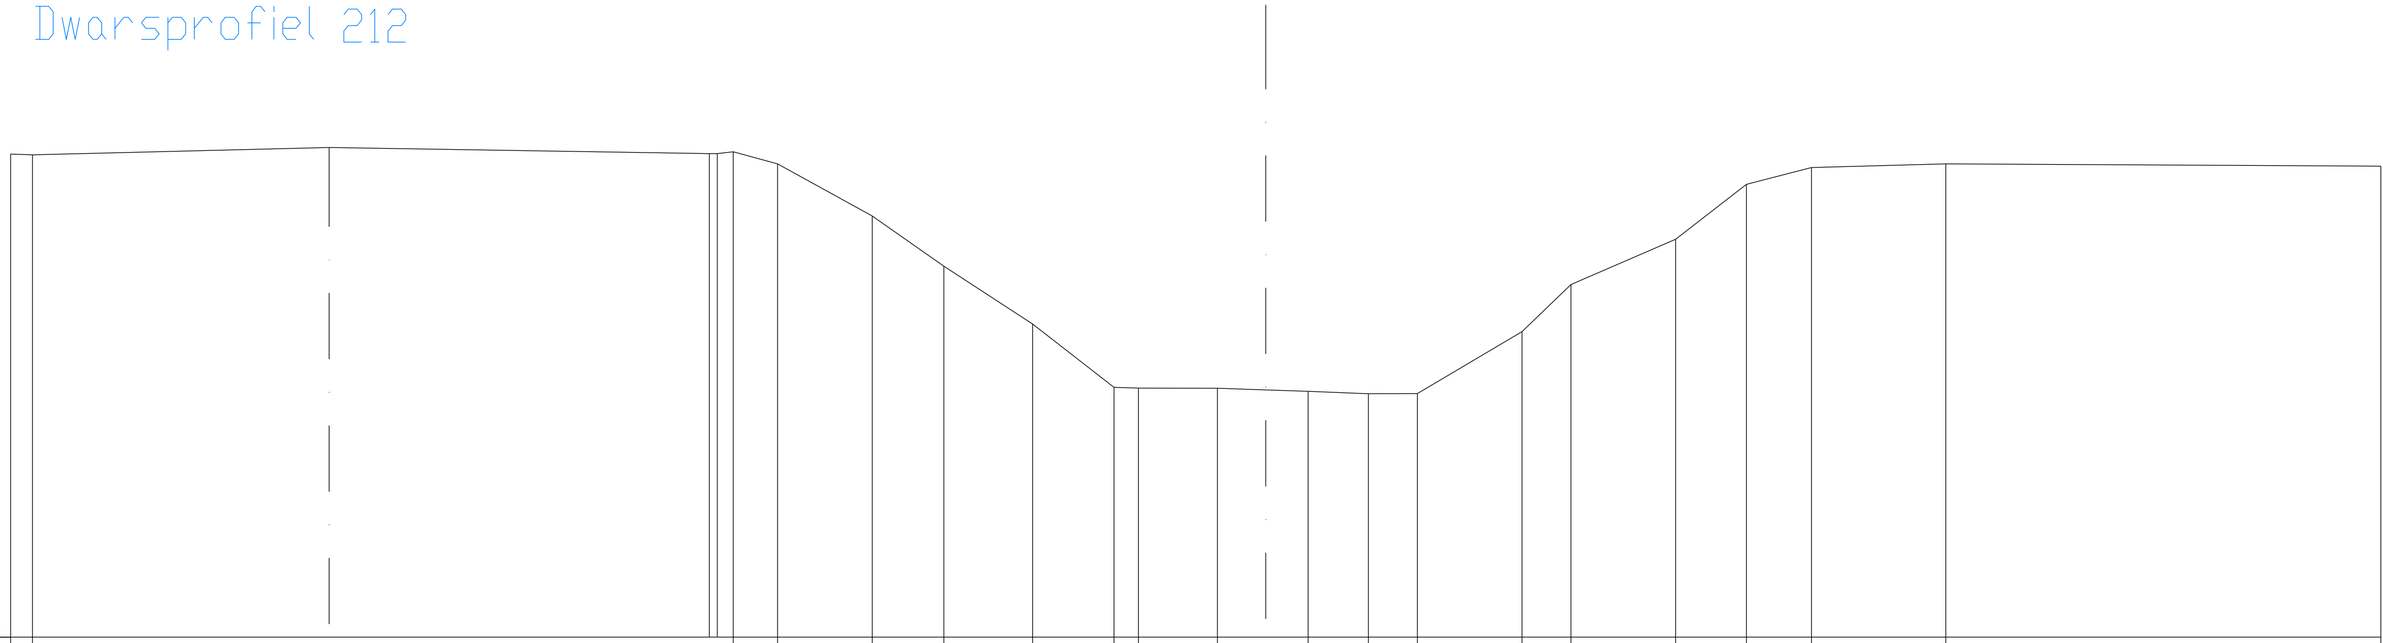

R.P.= 11.000

Tussenafstanden	0.33	4.48	5.74	0.12 0.24	0.67	1.43	1.08	1.34	1.23	0.37	1.19	0.73	0.64	0.91	0.74	1.58	0.74	1.58	1.07	0.98	2.03	6.57
Bodempeilen	18.296 18.284	18.394	18.302 18.302 18.330	18.147	17.359	16.601	15.729	14.773	14.761	14.759	14.734	14.713	14.675	14.677	15.614	16.326	17.009	17.837	18.091	18.148	18.112	