Dwarsprofiel 214 Kunstwerk 200

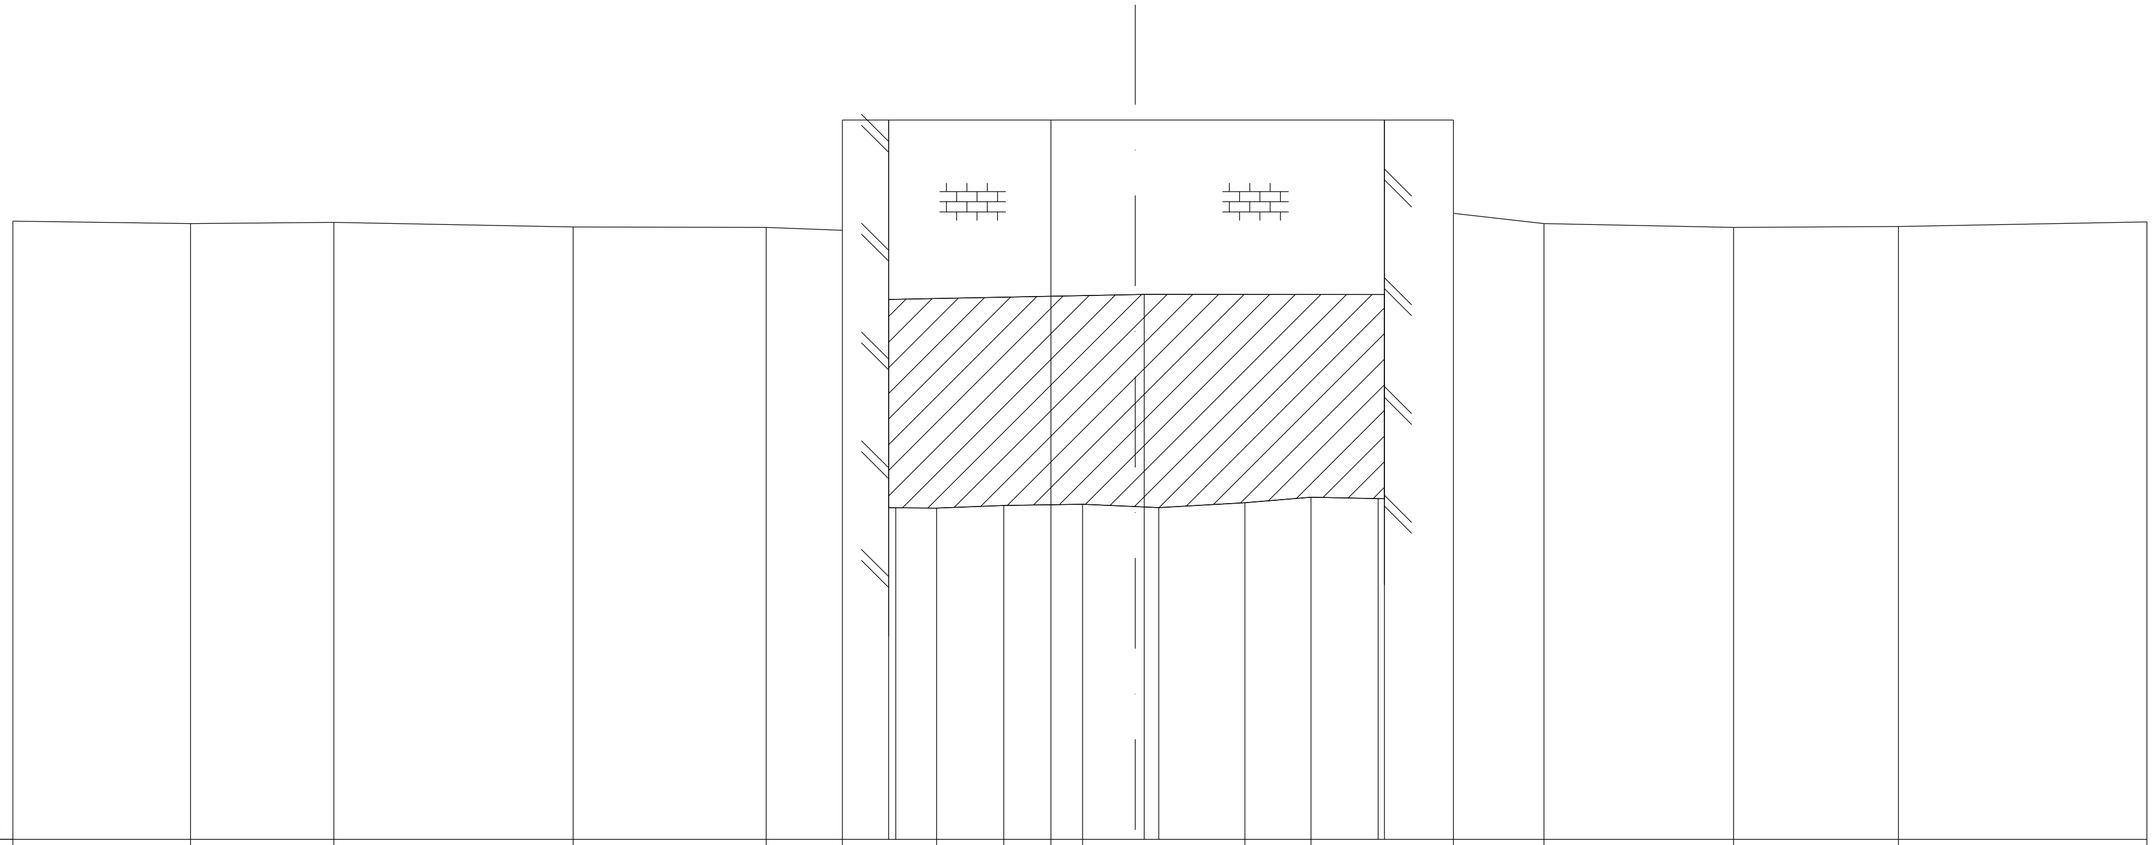

R.P.= 12.000

Tussenafstanden	1.96	1.58	2.64	2.13	0.84	0.51	0.08	0.45	0.74	0.52	0.35	0.58	0.10	0.16	0.95	0.73	0.74	0.07	0.76	1.00	2.09	1.82	2.74
Bodempeilen 18.820	18.793	18.808	18.756	18.751	18.719	17.957	15.657	15.654	15.683	19.936	15.697	15.671	18.012	15.660	15.714	15.775	15.759	18.010	18.906	18.793	18.751	18.761	18.813