Dwarsprofiel 217

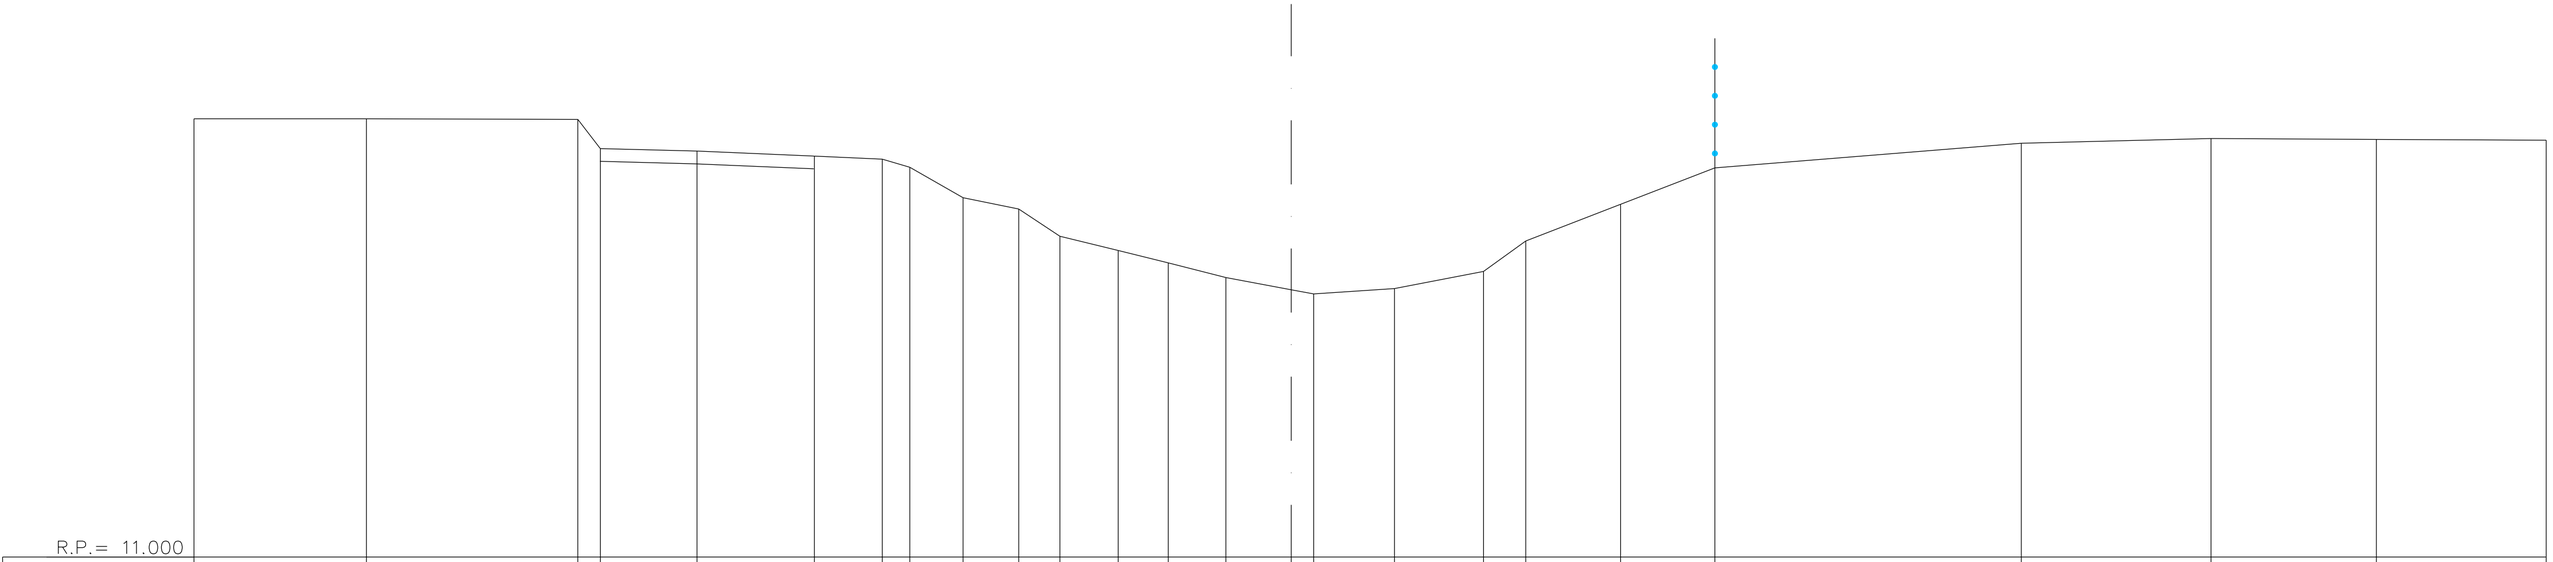

Tussenafstanden	2.69	3.30	0.35	1.51	1.83	1.06	0.43	0.83	0.87	0.64	0.91	0.78	0.90	1.02	0.35	1.26	1.39	0.66	1.48	1.47	4.78	2.96	2.58	2.65
Bodempeilen	17.839	17.839	17.829	17.375	17.335	17.258	17.208	17.082	16.607	16.430	16.007	15.784	15.590	15.361	15.171	15.106	15.189	15.458	15.932	16.504	17.073	17.457	17.532	17.518	17.504