Dwarsprofiel 230

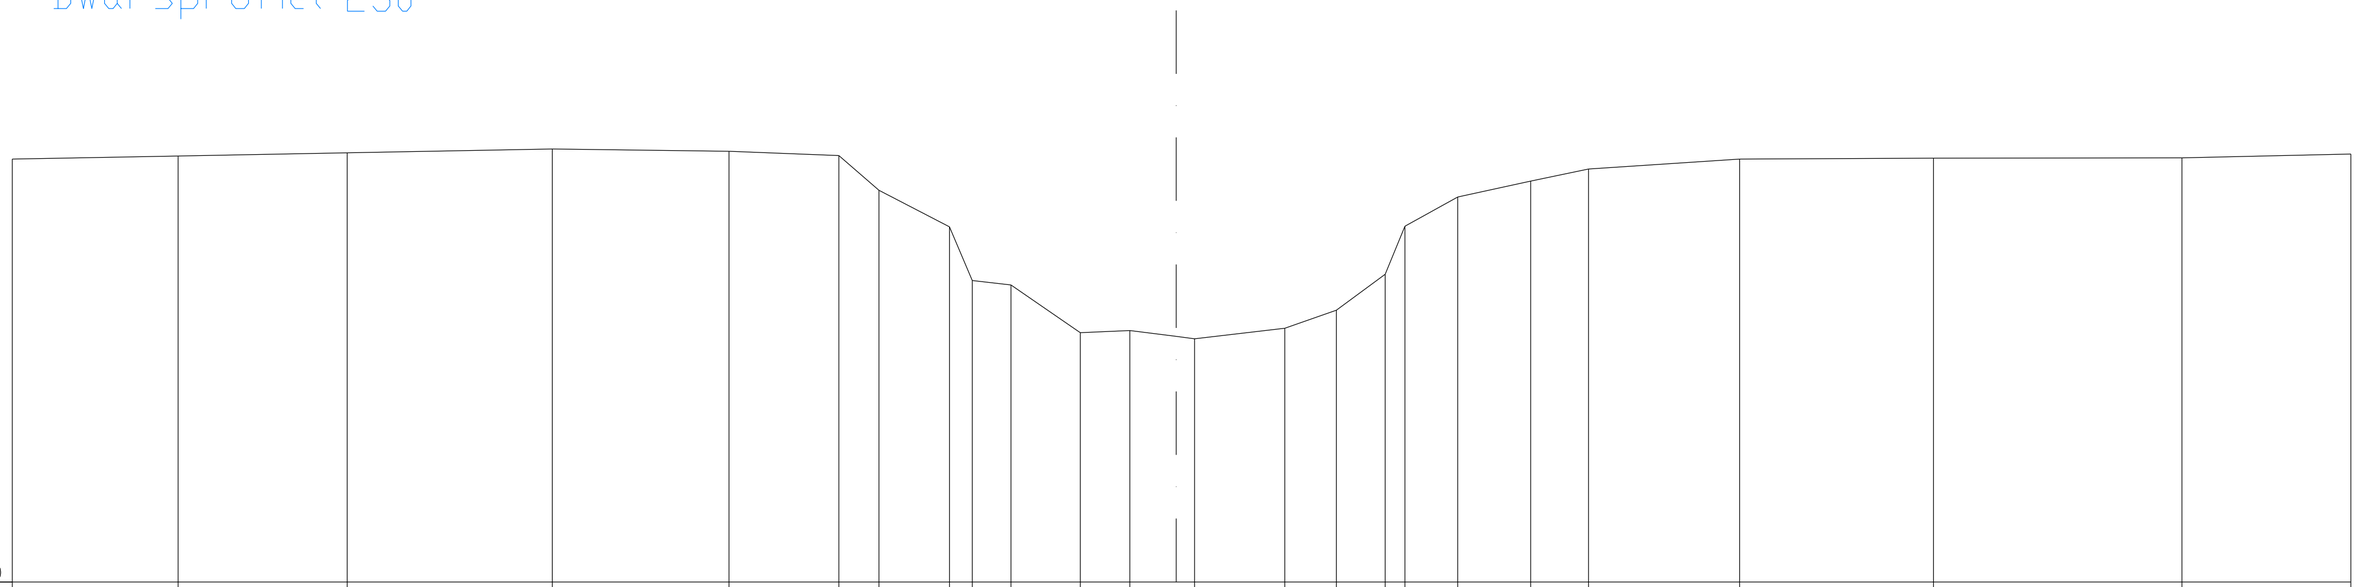

R.P.= 11.000

Tussenafstanden	2.61	2.66	3.23	2.78	1.73	0.63	1.11	0.36	0.61	1.09	0.78	0.73	0.29	1.42	0.81	0.77	0.31	0.83	1.15	0.91	2.38	3.05	3.91	2.66
Bodempeilen	17.658	17.707	17.757	17.818	17.782	17.713	17.168	16.591	15.746	15.677	14.925	14.959	14.868	14.830	14.994	15.280	15.845	16.601	17.060	17.312	17.501	17.658	17.672	17.677	17.738