Dwarsprofiel 232

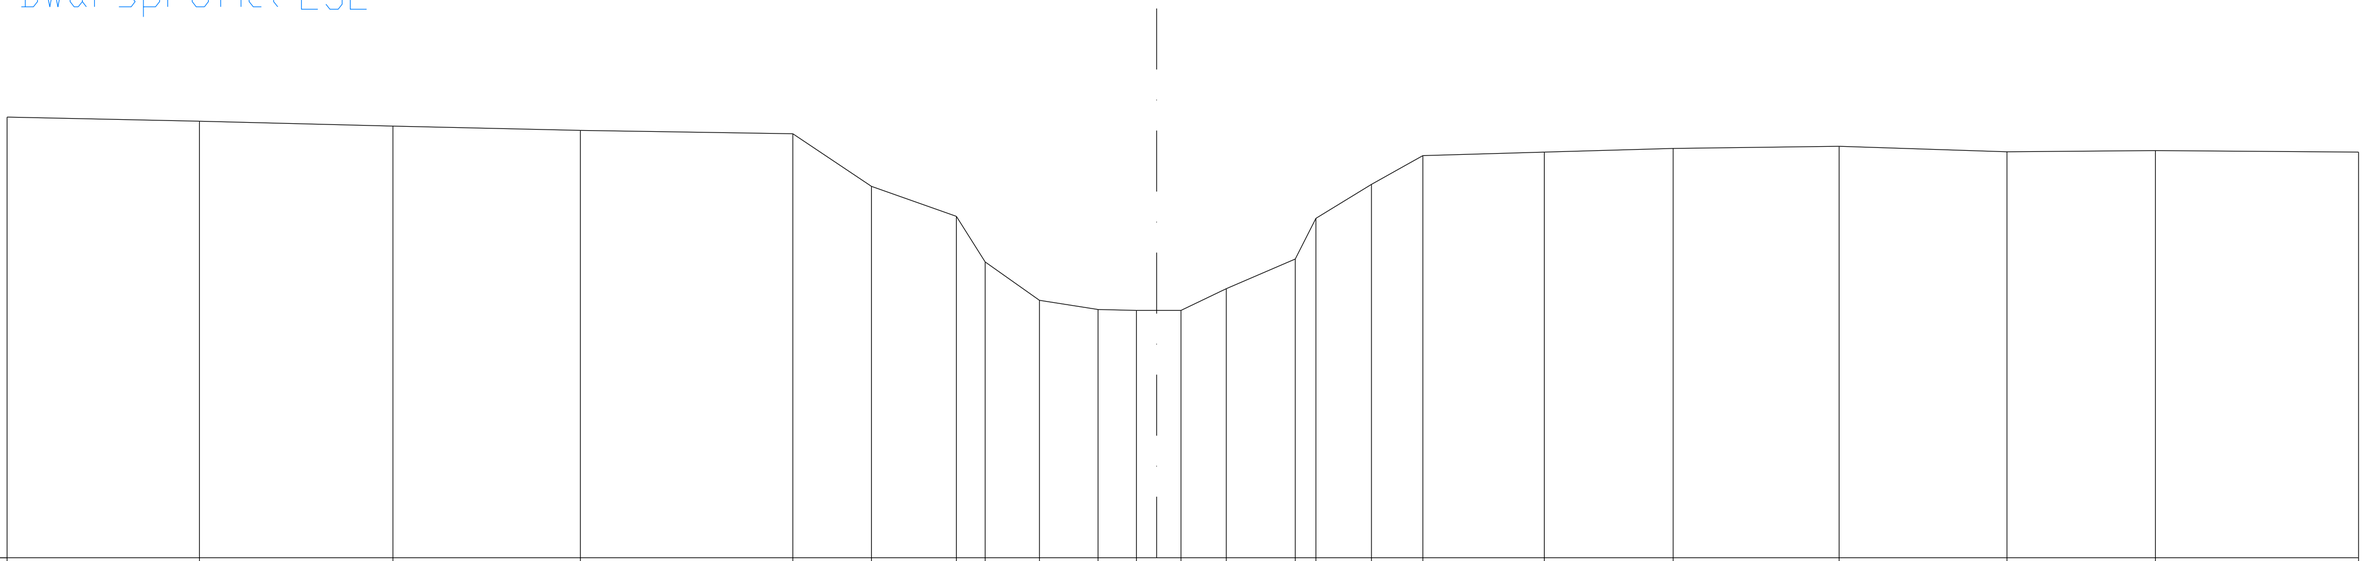

R.P.= 11.000

Tussenafstanden	3.15	3.17	3.07	3.48	1.29	1.39	0.47	0.89	0.96	0.63	0.33	0.40	0.74	1.13	0.34	0.91	0.84	1.99	2.11	2.72	2.75	2.43	3.33
Bodempeilen 18.220	18.151	18.072	18.002	17.947	17.084	16.592	15.847	15.218	15.066	15.053	15.053	15.052	15.409	15.894	16.560	17.118	17.589	17.646	17.706	17.740	17.651	17.671	17.647