Dwarsprofiel 239

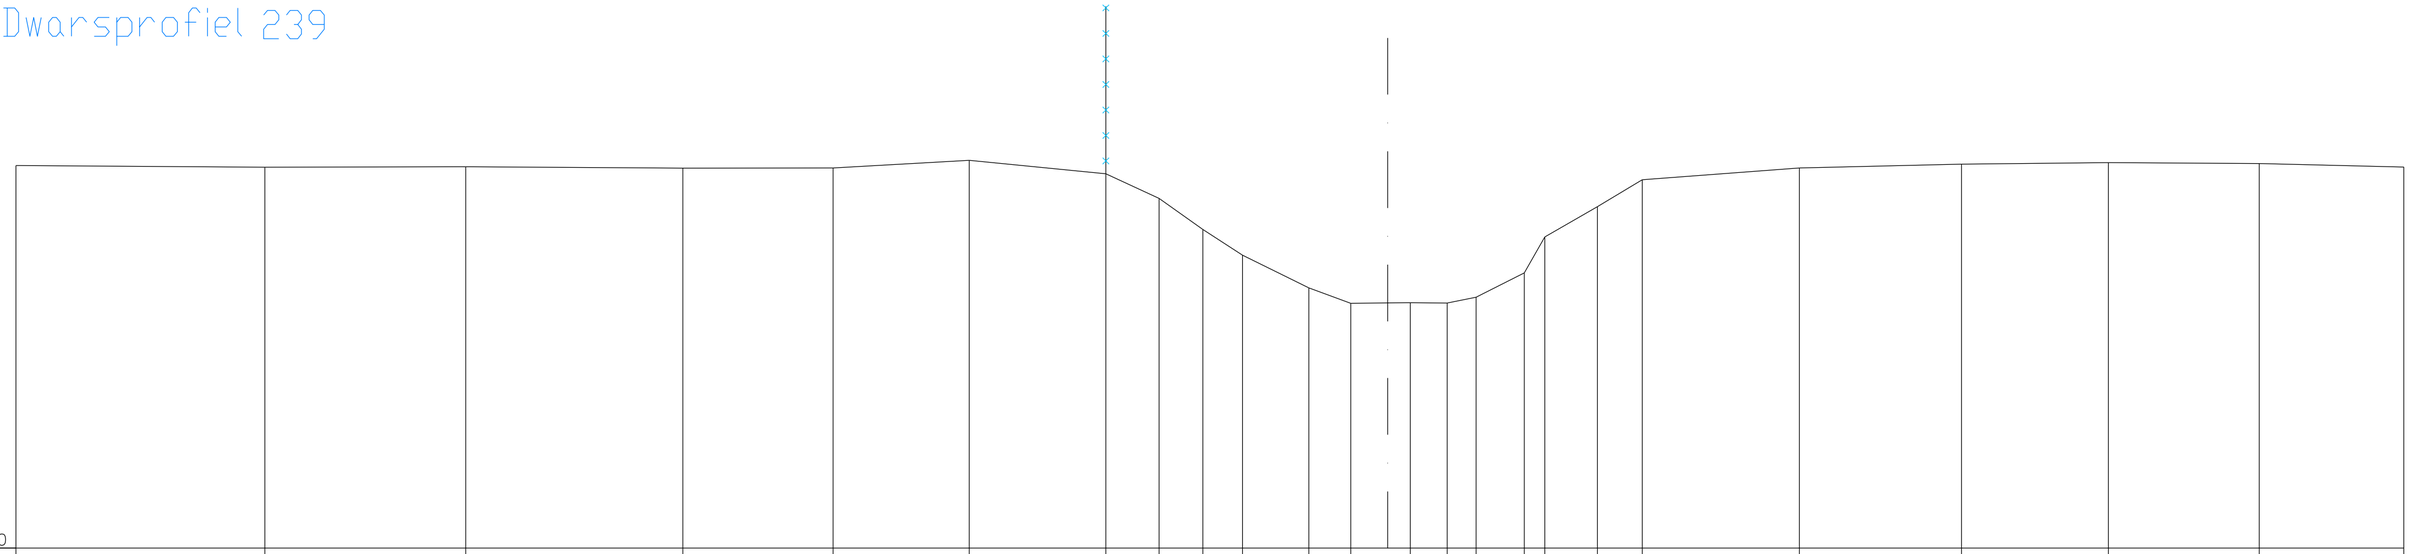

R.P.= 11.000

Tussenafstanden	4.39	3.54	3.83	2.65	2.40	2.41	0.94	0.77	0.70	1.17	0.74	0.65	0.40	0.65	0.51	0.85	0.36	0.93	0.79	2.77	2.86	2.59	2.66	2.55
Bodempeilen	17.748	17.719	17.726	17.703	17.707	17.840	17.604	17.168	16.621	16.168	15.590	15.318	15.325	15.329	15.322	15.427	15.855	16.489	17.022	17.497	17.706	17.774	17.799	17.785	17.722