Dwarsprofiel 256 Kunstwerk 230

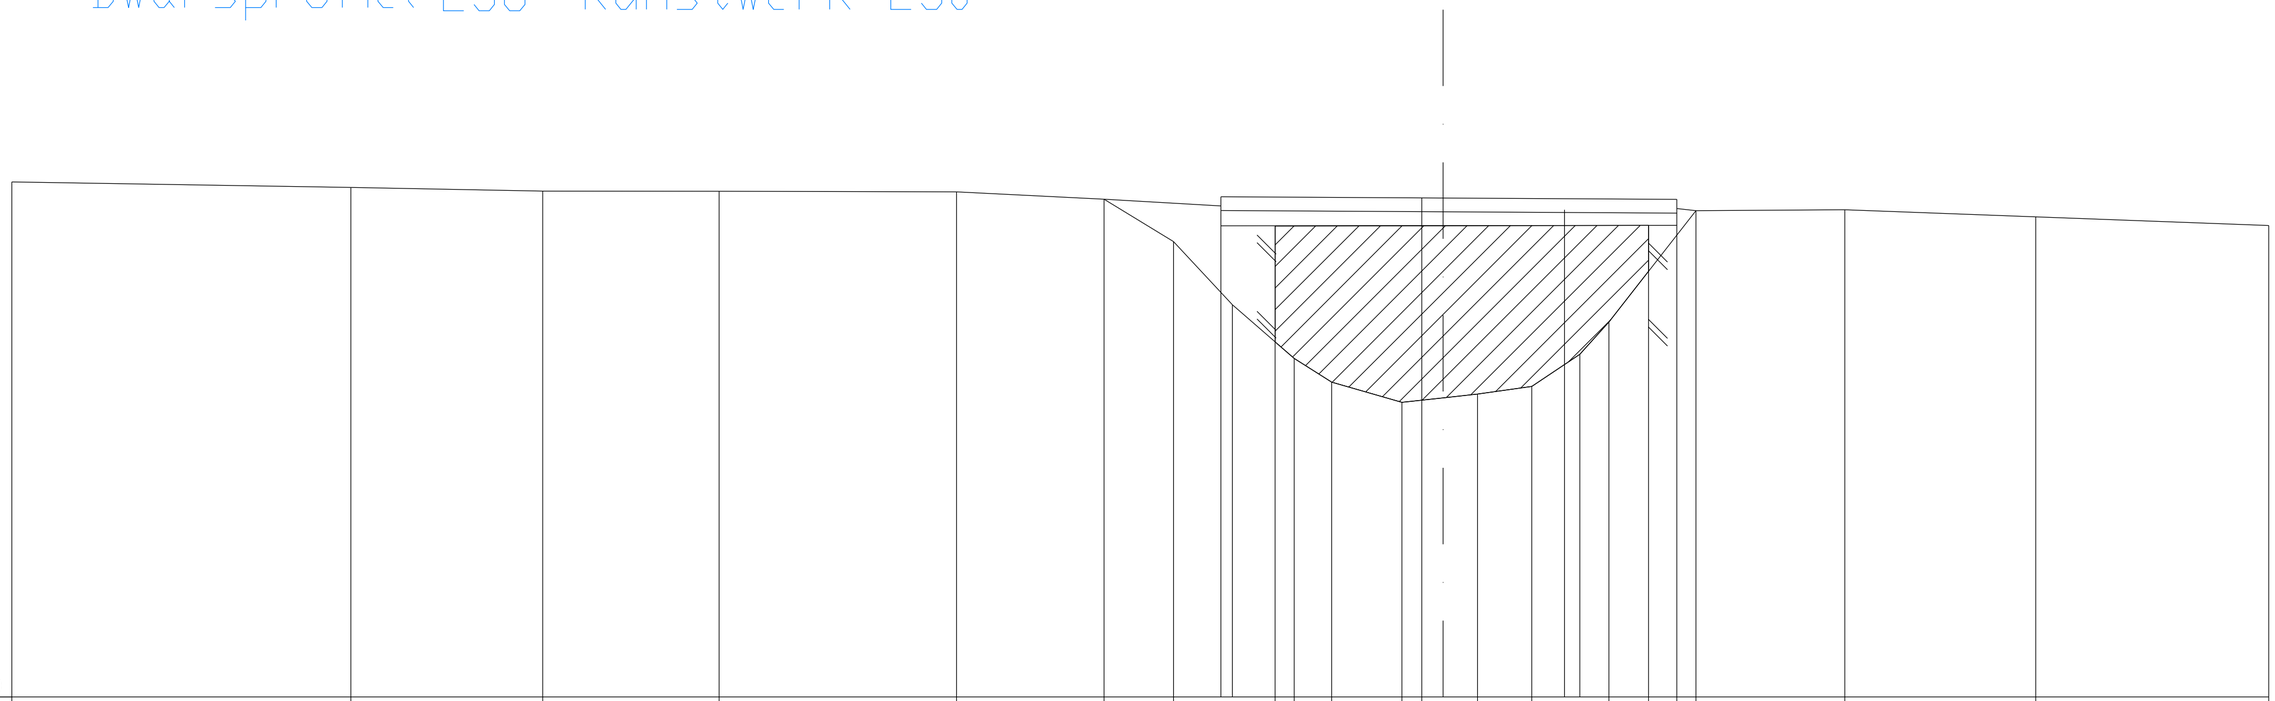

R.P.= 12.000

Tussenafstanden	4.44	2.51	2.31	3.11	1.93	0.91	0.62	0.15	0.56	0.25	0.49	0.92	0.26	0.28	0.45	0.71	0.43	0.20	0.38	0.52	0.37	0.25	1.95	2.50	3.05
Bodempeilen	18.745	18.672	18.624	18.622	18.615	18.518	17.963	18.431 17.137	18.166	16.433	16.123	15.859	18.536	15.917	15.966	16.067	18.381 16.487	16.909	18.176	18.397	18.369		18.380	18.280	18.173