Dwarsprofiel 278

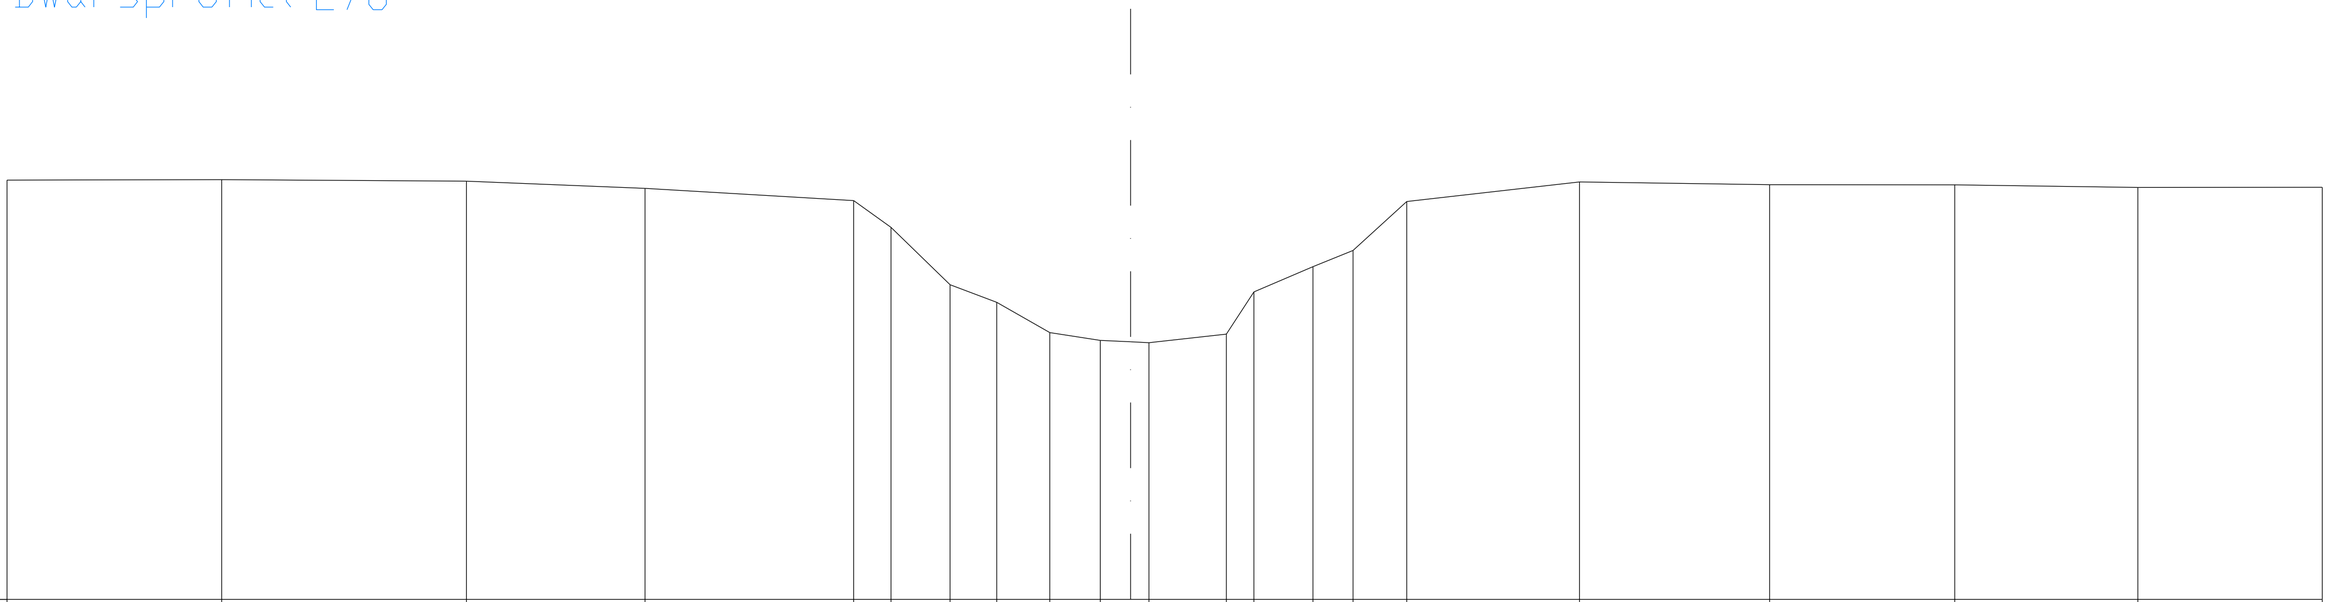

R.P.= 12.000

Tussenafstanden	3.27	3.73	2.72	3.18	0.57	0.90	0.71	0.81	0.77	0.46	0.28	1.18	0.42	0.90	0.61	0.82	2.63	2.90	2.82	2.79	2.81
Bodempeilen	18.390	18.396	18.374	18.264	18.078	17.669	16.796	16.526	16.065	15.947	15.925	15.911	16.041	16.686	17.069	17.318	18.063	18.362	18.319	18.318	18.278	18.279