Dwarsprofiel 281 Kunstwerk 250

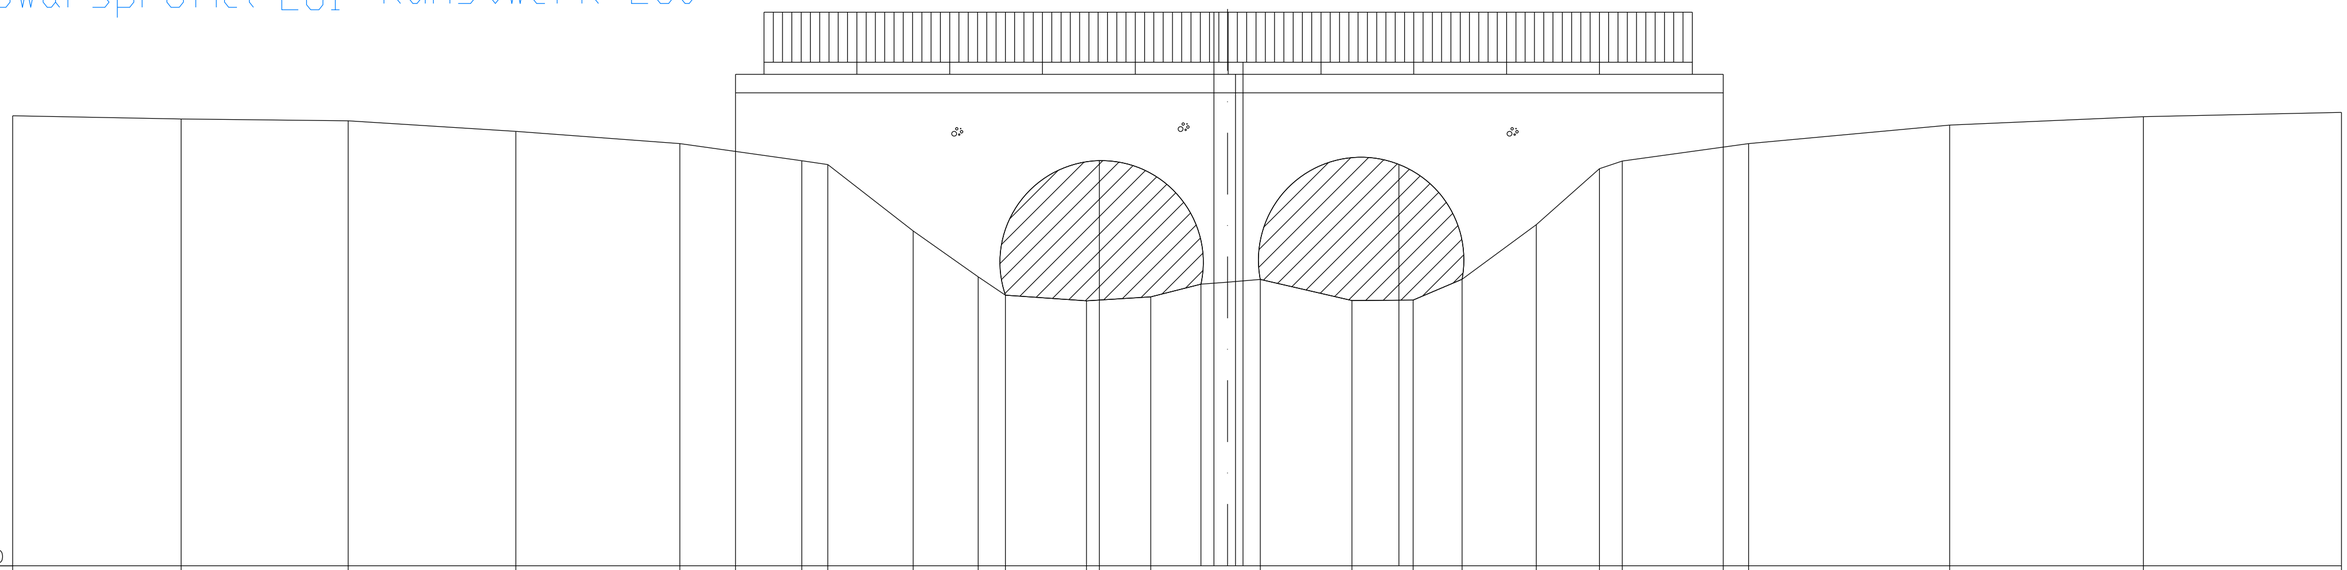

R.P.= 12.000

Tussenafstanden	2.72	2.70	2.71	2.65	0.90	1.07	0.42	1.38	1.05	0.44	1.31	0.21	0.83	0.81	0.21 0.22 0.13 0.12 0.28	1.48	0.76	0.23	0.79	1.20	1.02	0.37	1.63	0.41	3.25	3.13	3.20
Bodempeilen	19.273	19.222	19.192	19.021	18.825	19.650	18.546	18.484	17.412	16.670	16.375	16.282	18.548	16.347	16.551 20.947 16.585 16.644 20.144 16.628	16.288	18.488	16.296	16.631	17.514	18.418	18.541	19.605	18.824	19.122	19.258	19.327