Dwarsprofiel 291

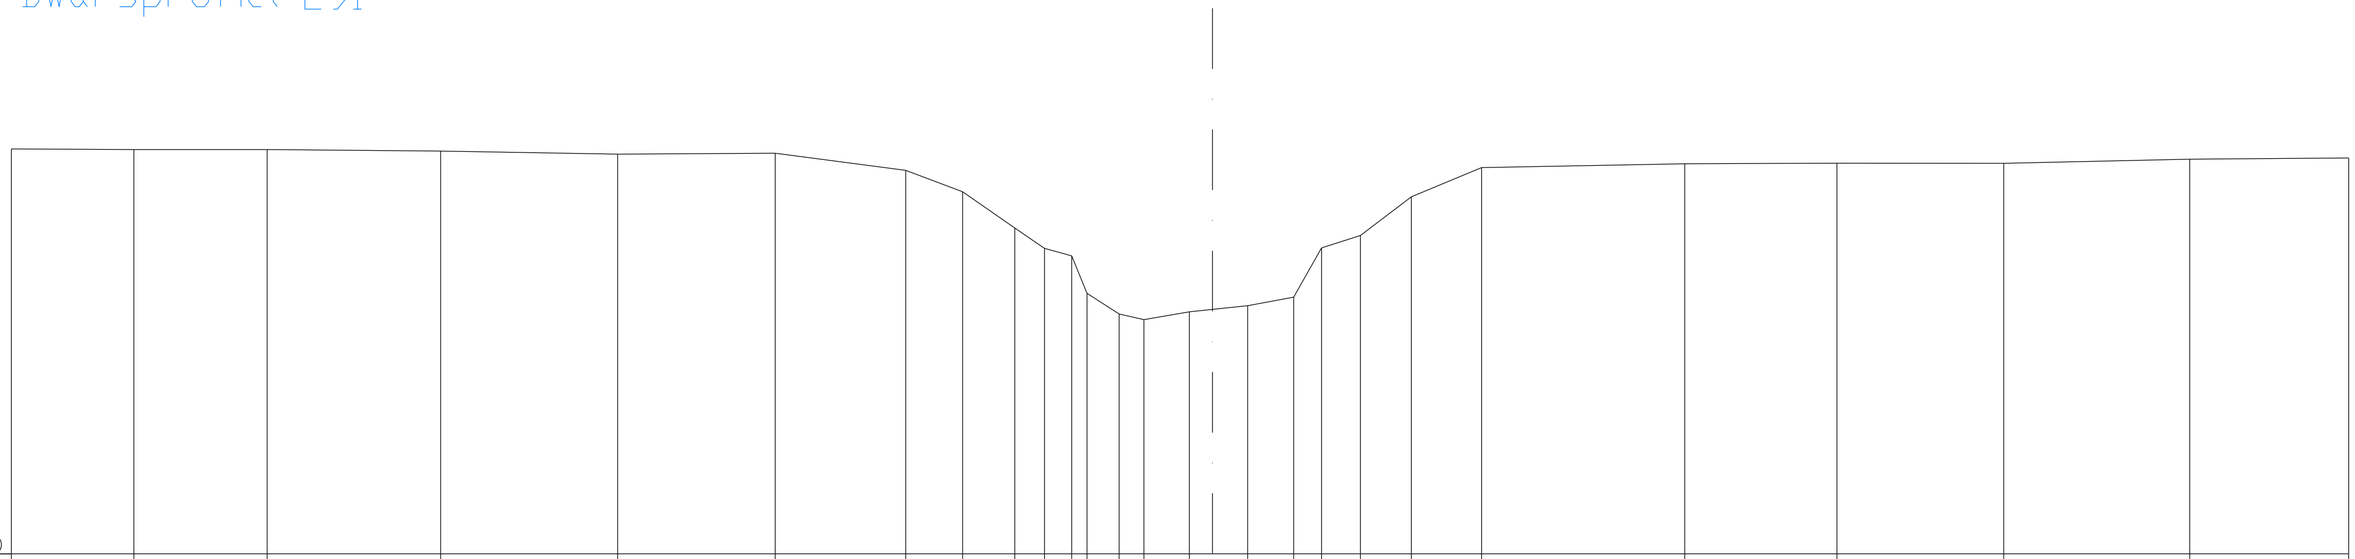

R.P.= 12.000

Tussenafstanden	2.02	2.20	2.86	2.92	2.60	2.15	0.94	0.86	0.49	0.45	0.25	0.53	0.41	0.75	0.38	0.58	0.76	0.46	0.64	0.84	1.16	3.35	2.51	2.75	3.07	2.62
Bodempeilen	18.679	18.669	18.670	18.644	18.595	18.609	18.327	17.974	17.376	17.040	16.916	16.298	15.957	15.864	15.992	16.032	16.093	16.234	17.048	17.252	17.891	18.372	18.434	18.446	18.442	18.511	18.530