Dwarsprofiel 302

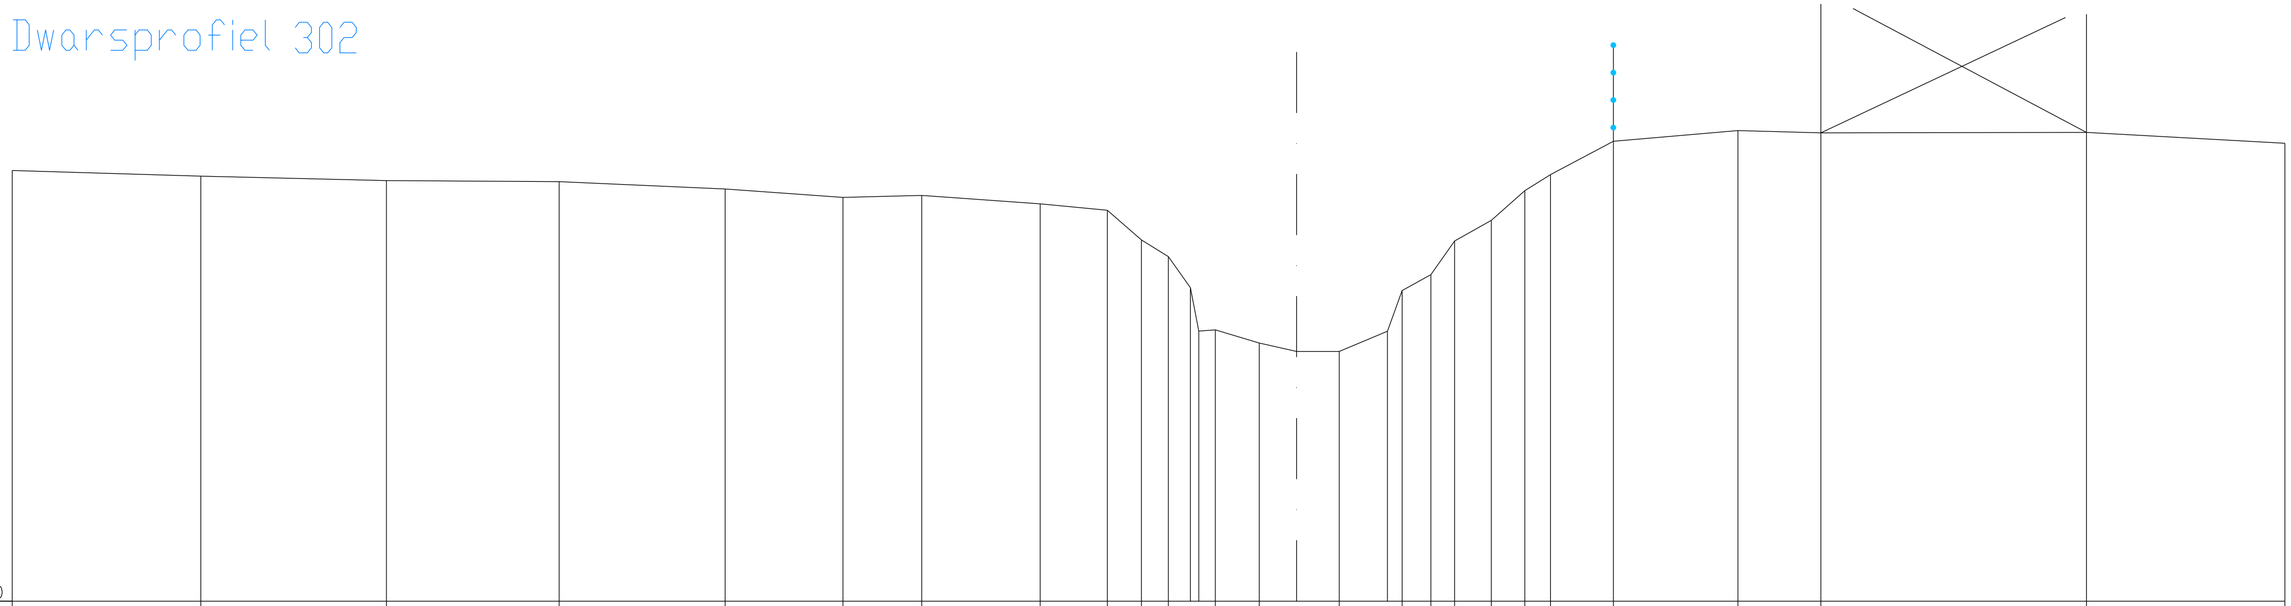

R.P.= 12.000

Tussenafstanden		3.09	3.04	2.83	2.72	1.93	1.29	1.94	1.10	0.56	0.44	0.36	0.14	0.27	0.72	0.61	0.70	0.79	0.24	0.47	0.39	0.60	0.55	0.42	1.03	2.04	1.36	4.35	3.25
Bodempeilen	19.058	18.965	18.892	18.875	18.755	18.618	18.650	18.511	18.408	17.921	17.647	17.138	16.428	16.447	16.232	16.093	16.093	16.425	17.091	17.353	17.904	18.241	18.727	18.992	19.537	19.713	19.674	19.682	19.504