Dwarsprofiel 315

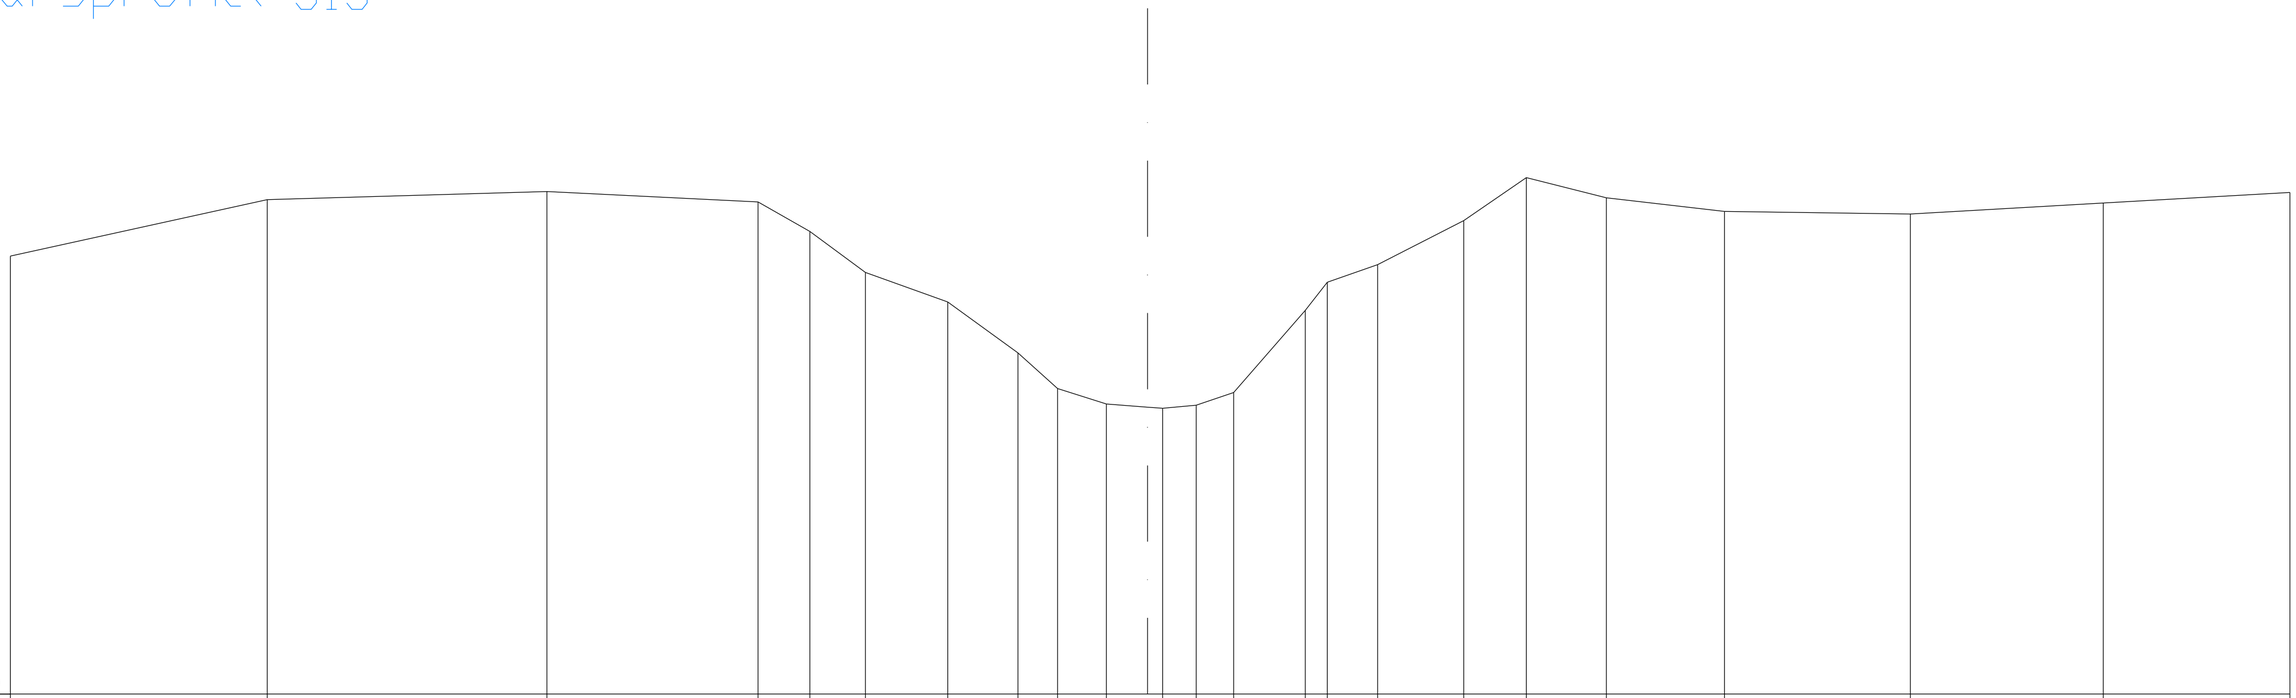

R.P.= 13.000

Tussenafstanden	3.37	3.67	2.77	0.68	0.73	1.08	0.92	0.52	0.64	0.54	0.20	0.44	0.49	0.94	0.29	0.66	1.13	0.82	1.05	1.55	2.44	2.53	2.45
Bodempeilen 18.748	19.489	19.595	19.458	19.071	18.532	18.145	17.476	17.009	16.806	16.764	16.750	16.790	16.957	18.034	18.404	18.636	19.214	19.777	19.513	19.334	19.300	19.444	19.583