Dwarsprofiel 319

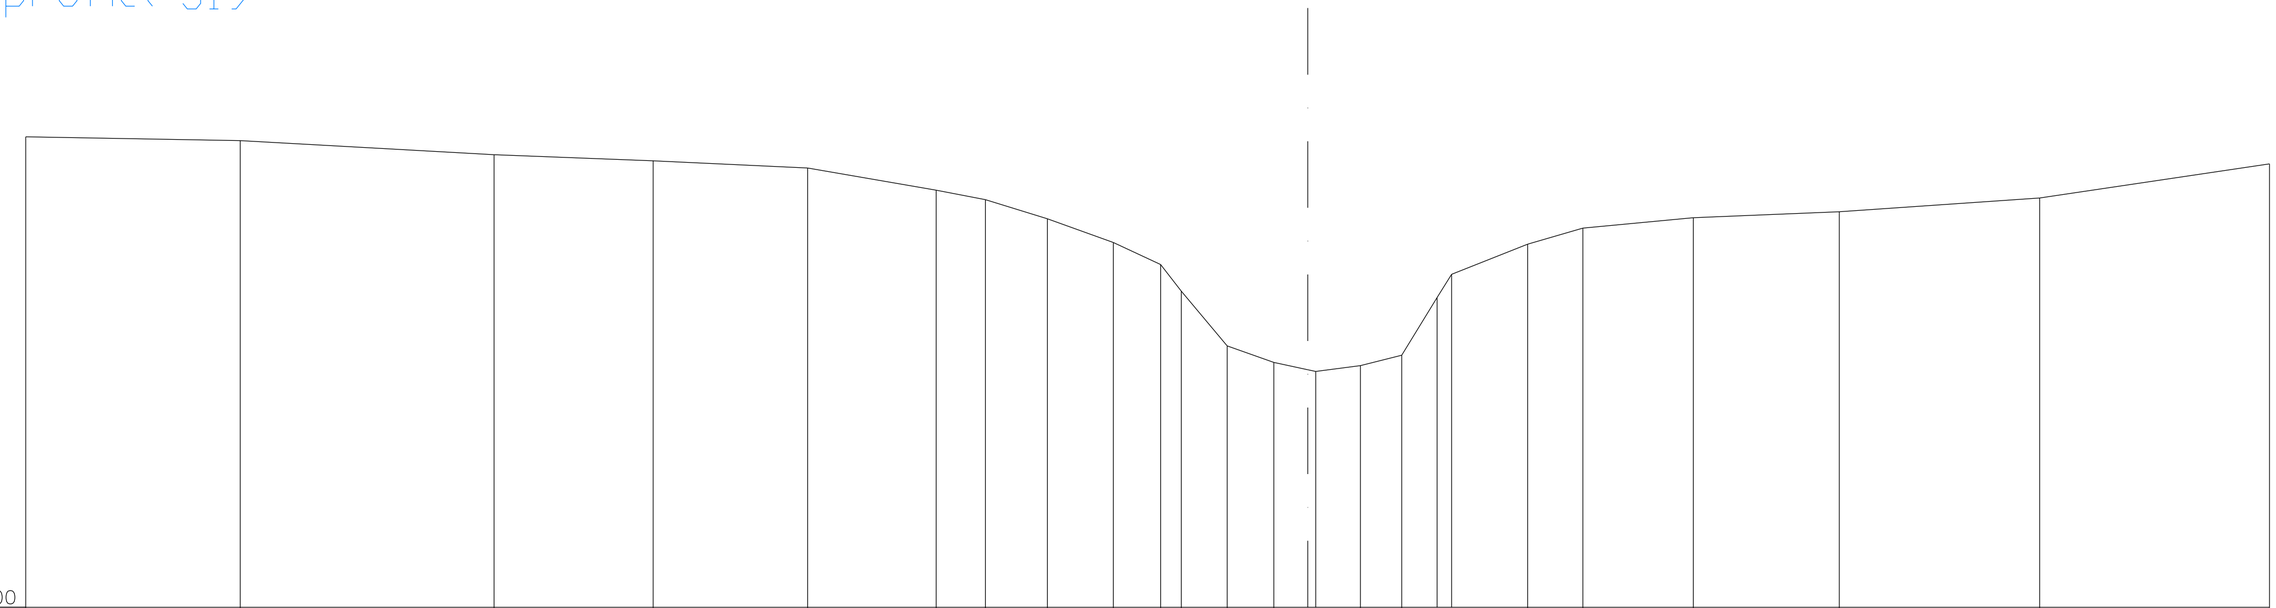

R.P.= 13.000

Tussenafstanden	3.22	3.81	2.39	2.32	1.93	0.74	0.93	0.99	0.71	0.31	0.69	0.70	0.51	0.12	0.67	0.62	0.53	0.22	1.14	0.83	1.66	2.19	3.01	3.45
Bodempeilen	20.066	20.008	19.797	19.706	19.598	19.264	19.122	18.834	18.480	18.148	17.748	16.926	16.679	16.567	16.543	16.630	16.787	17.652	18.001	18.453	18.694	18.852	18.941	19.148	19.660