Dwarsprofiel 321 Kunstwerk 320

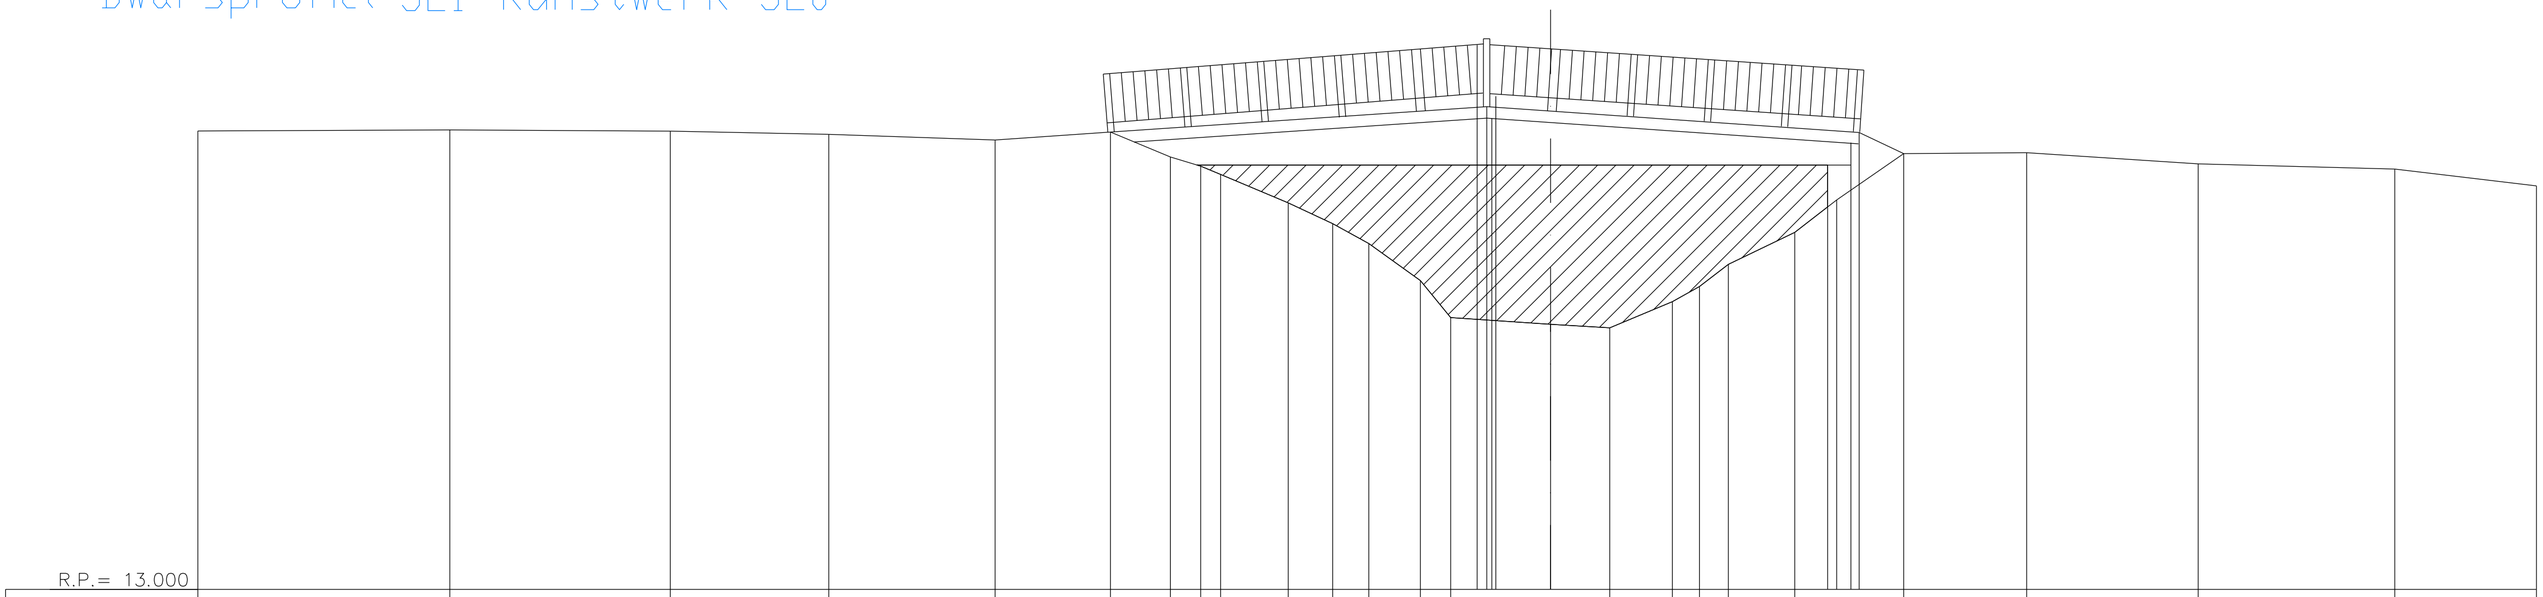

Tussenafstanden	3.91	3.42	2.46	2.58	1.79	0.93	0.47	0.31	1.05	0.69	0.56	0.80	0.47	0.41	0.15	0.08	0.06	0.85	0.92	0.97	0.42	0.45	1.03	0.51	0.14	0.22	0.13	0.69	1.91	2.66	3.05	2.20
Bodempeilen	20.116	20.134	20.115	20.065	19.976	20.099	19.713	19.570	19.443	19.000	18.677	18.369	17.794	17.221	21.454	20.493	20.310	20.656	17.115	17.061	17.466	17.702	18.046	18.543	19.587	19.046	19.936	20.093	19.764	19.778	19.605	19.524	19.263