# Dwarsprofiel 33

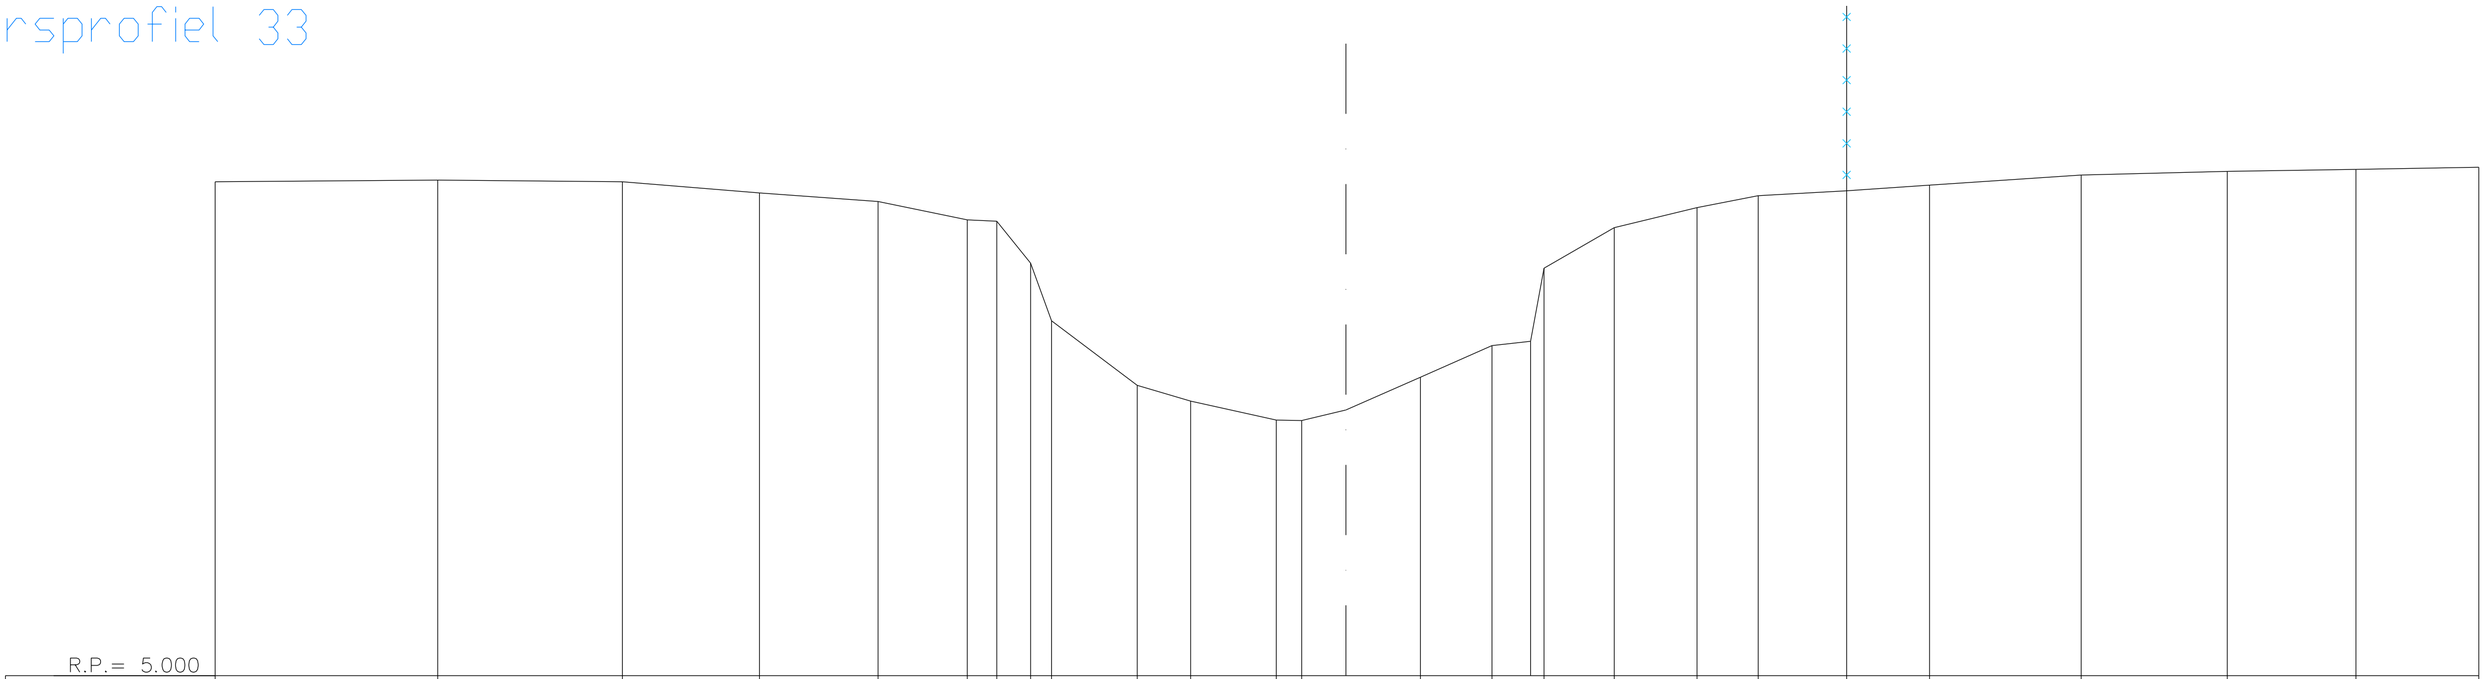

R.P.= 5.000

| | | | | | | | | | | | | | | | | | | | | | | | |
|---|---|---|---|---|---|---|---|---|---|---|---|---|---|---|---|---|---|---|---|---|---|---|---|
| Tussenafstanden | | 3.17 | 2.63 | 1.95 | 1.69 | 1.27 | 0.42 | 0.48 | 0.30 | 1.22 | 0.76 | 1.22 | 0.36 | 0.63 | 1.06 | 1.02 | 0.55 | 0.19 | 1.00 | 1.18 | 0.87 | 1.26 | 1.18 | 2.16 | 2.08 | 1.83 | 1.75 |
| Bodempeilen | 12.033 | 12.056 | 12.033 | 11.873 | 11.751 | 11.491 | 11.471 | 10.874 | 10.052 | 9.134 | 8.910 | 8.638 | 8.633 | 8.783 | 9.249 | 9.700 | 9.760 | 10.802 | 11.379 | 11.665 | 11.834 | 11.905 | 11.985 | 12.129 | 12.180 | 12.209 | 12.239 |