Dwarsprofiel 77

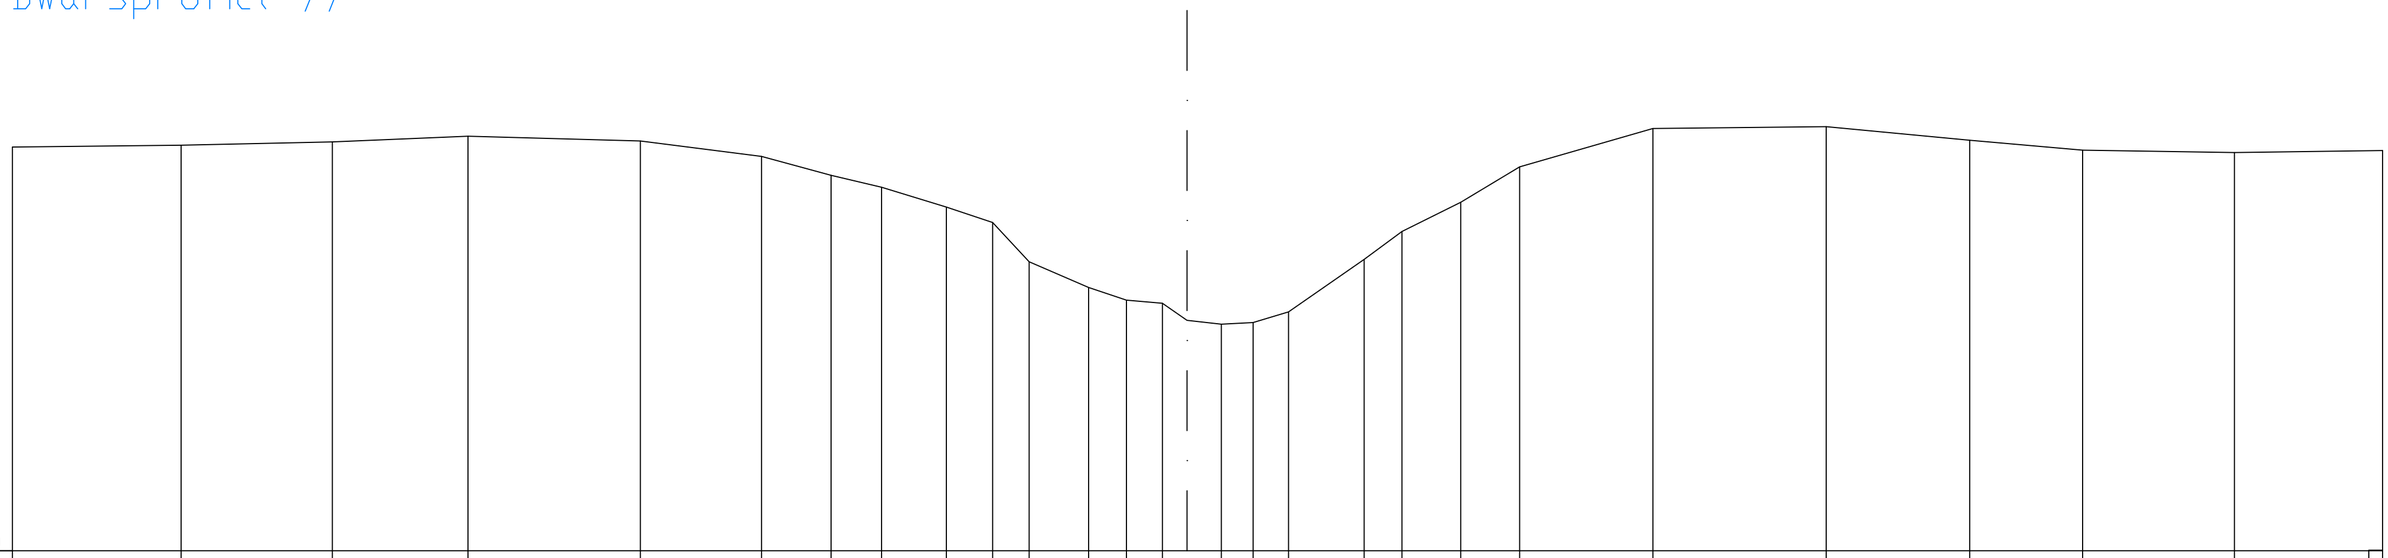

R.P.= 7.000

ussenafstanden	2.81	2.52	2.26	2.87	2.02	1.16	0.84	1.08	0.77	0.61	0.99	0.63	0.60	0.41	0.57	0.53	0.59	1.26	0.63	0.98	0.98	2.22	2.89	2.39	1.88	2.53	2.47
Bodempeilen	13.725	13.755	13.809	13.905	13.825	13.569	13.254	13.055	12.725	12.466	11.813	11.383	11.174	11.120	10.836	10.771	10.800	10.976	11.851	12.316	12.803	13.393	14.031	14.063	13.838	13.672	13.633	13.665