Dwarsprofiel 83

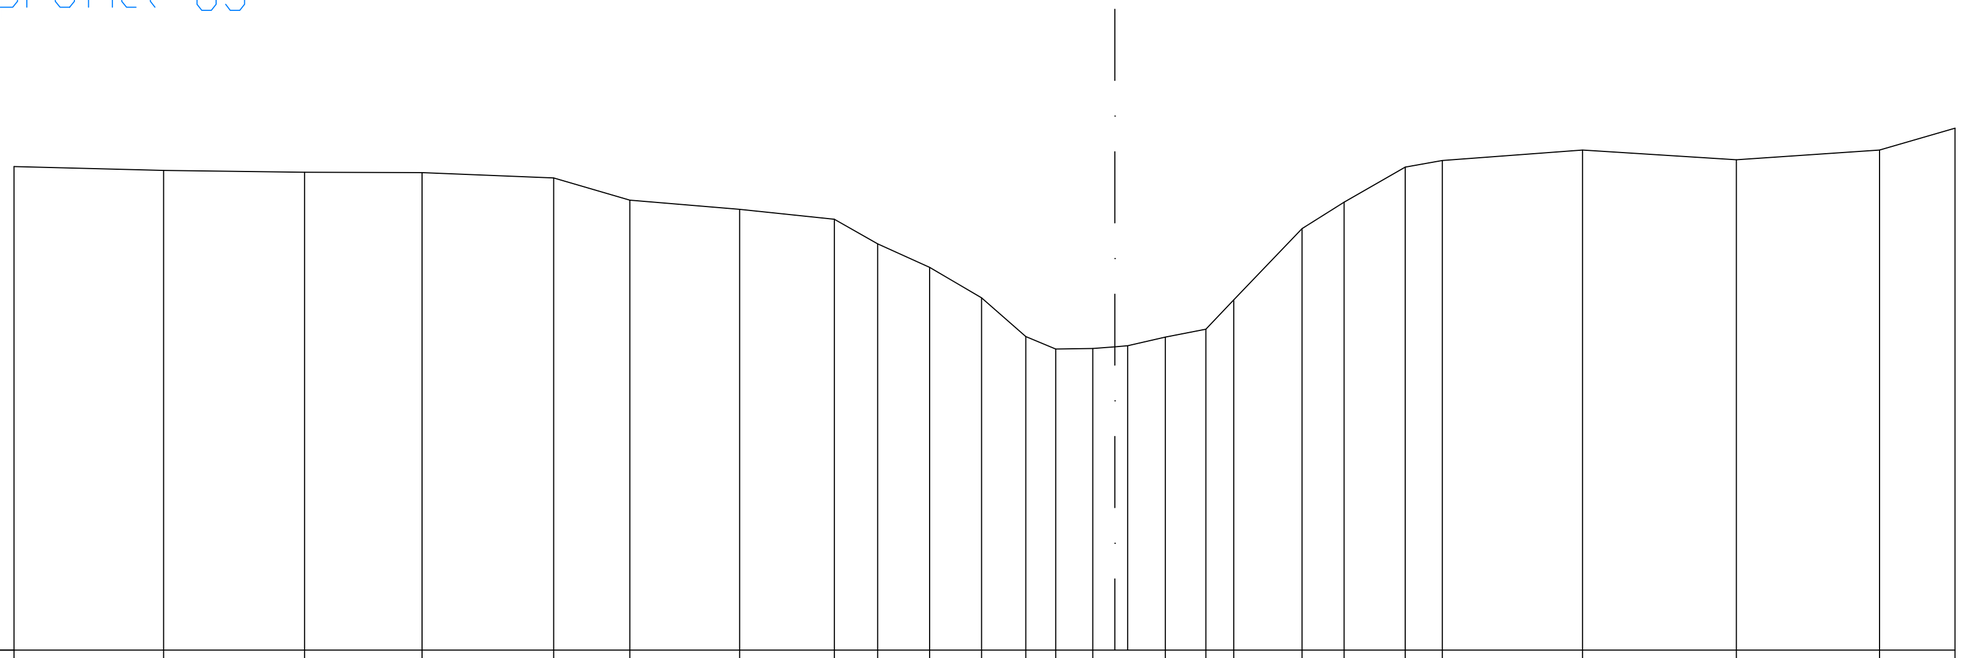

R.P.= 7.000

Tussenafstanden	2.10	1.98	1.65	1.85	1.07	1.54	1.33	0.61	0.73	0.73	0.62	0.42	0.52	0.31	0.18	0.53	0.57	0.39	0.96	0.59	0.86	0.52	1.97	2.16	2.01	1.06
Bodempeilen 13.790	13.736	13.710	13.706	13.630	13.319	13.191	13.050	12.704	12.376	11.948	11.403	11.227	11.235	11.258	11.273	11.395	11.507	11.918	12.919	13.290	13.784	13.876	14.024	13.886	14.024	14.329