Dwarsprofiel 85

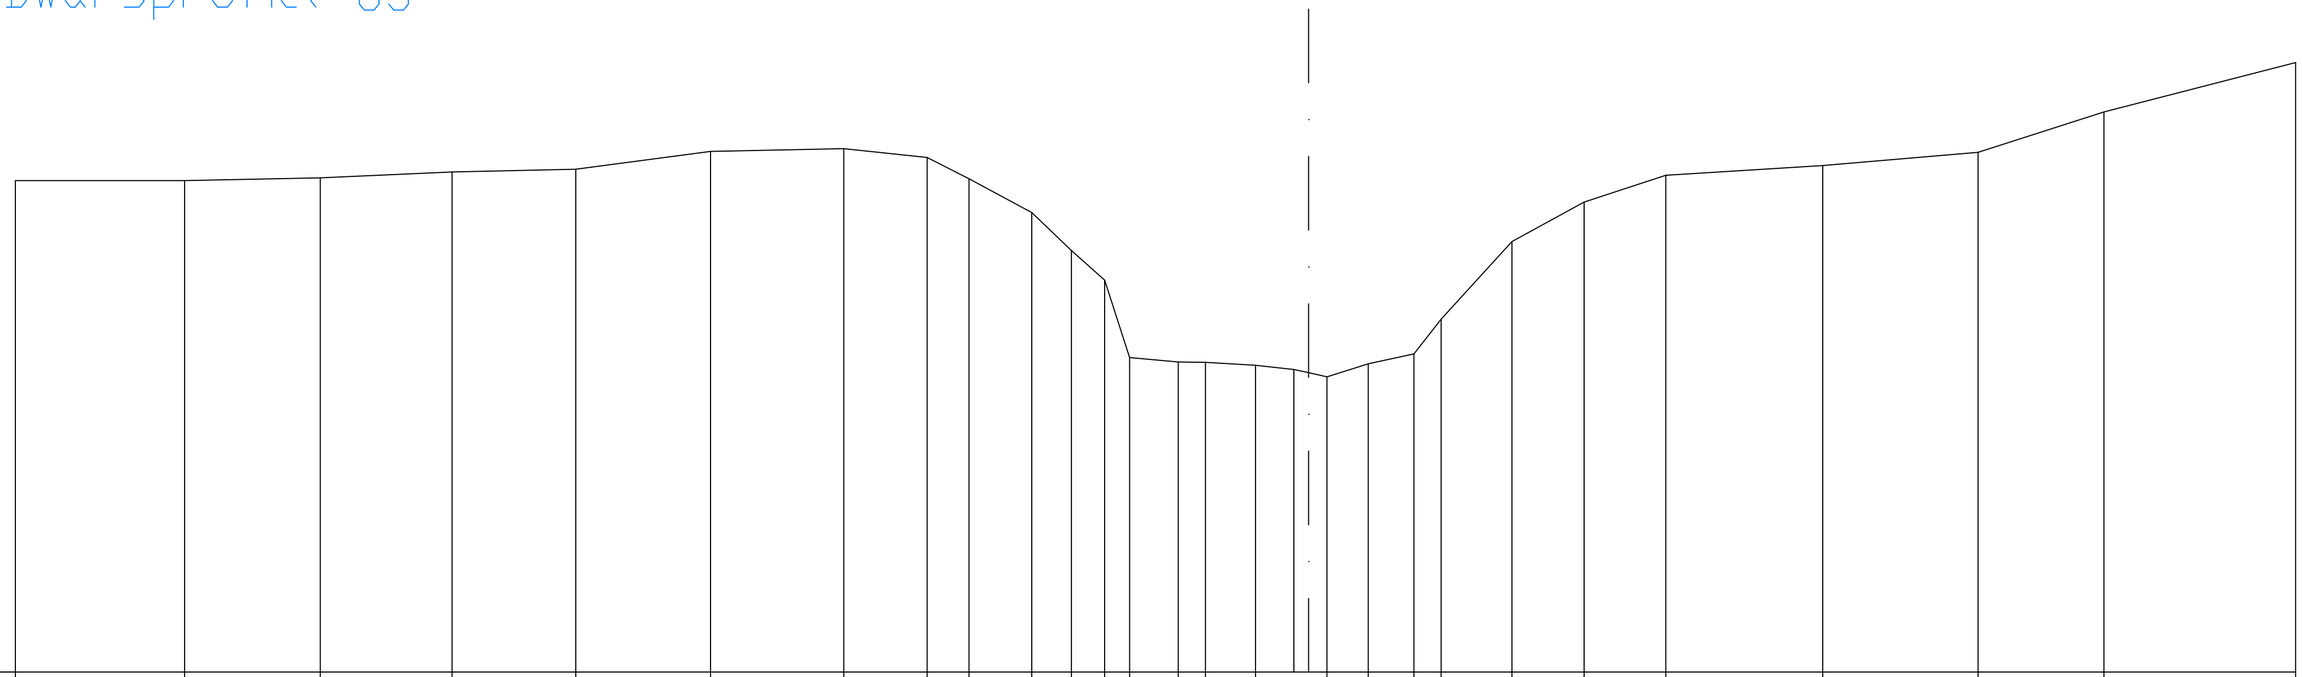

R.P.= 7.000

Tussenafstanden	2.30	1.84	1.79	1.68	1.83	1.81	1.13	0.57	0.85	0.54	0.45	0.34	0.66	0.37	0.68	0.52	0.20 0.25	0.56	0.62	0.37	0.96	0.98	1.11	2.13	2.11	1.71	2.60
Bodempeilen 13.671	13.671	13.709	13.790	13.826	14.069	14.105	13.986	13.697	13.238	12.723	12.320	11.268	11.210	11.204	11.164	11.107 11.065	11.008	11.184	11.319	11.789	12.845	13.380	13.745	13.877	14.056	14.604	15.275