Dwarsprofiel 93

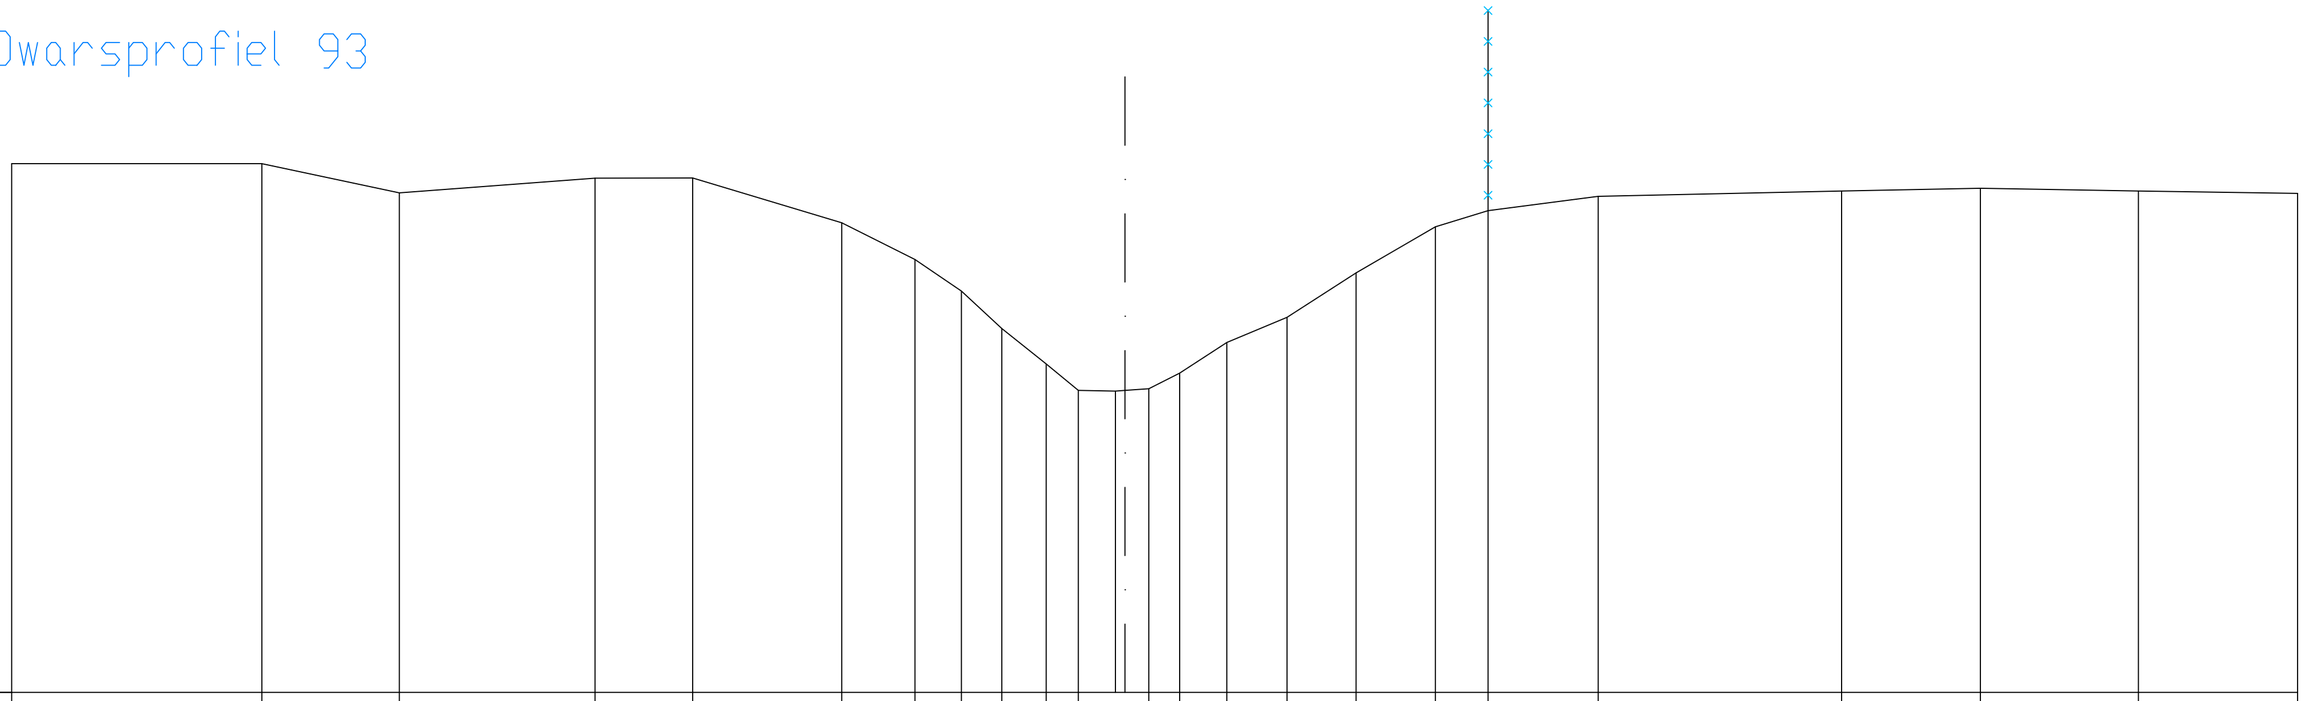

R.P.= 7.000

Tussenafstanden	3.66	2.01	2.86	1.43	2.18	1.07	0.68	0.59	0.65	0.47	0.54	0.14	0.35	0.45	0.69	0.88	1.01	1.16	0.77	1.61	3.56	2.03	2.31	2.33
Bodempeilen 14.732	14.732	14.305	14.520	14.521	13.867	13.329	12.868	12.322	11.803	11.415	11.406	11.416	11.441	11.668	12.116	12.485	13.134	13.807	14.045	14.254	14.332	14.371	14.332	14.296