Dwarsprofiel 94

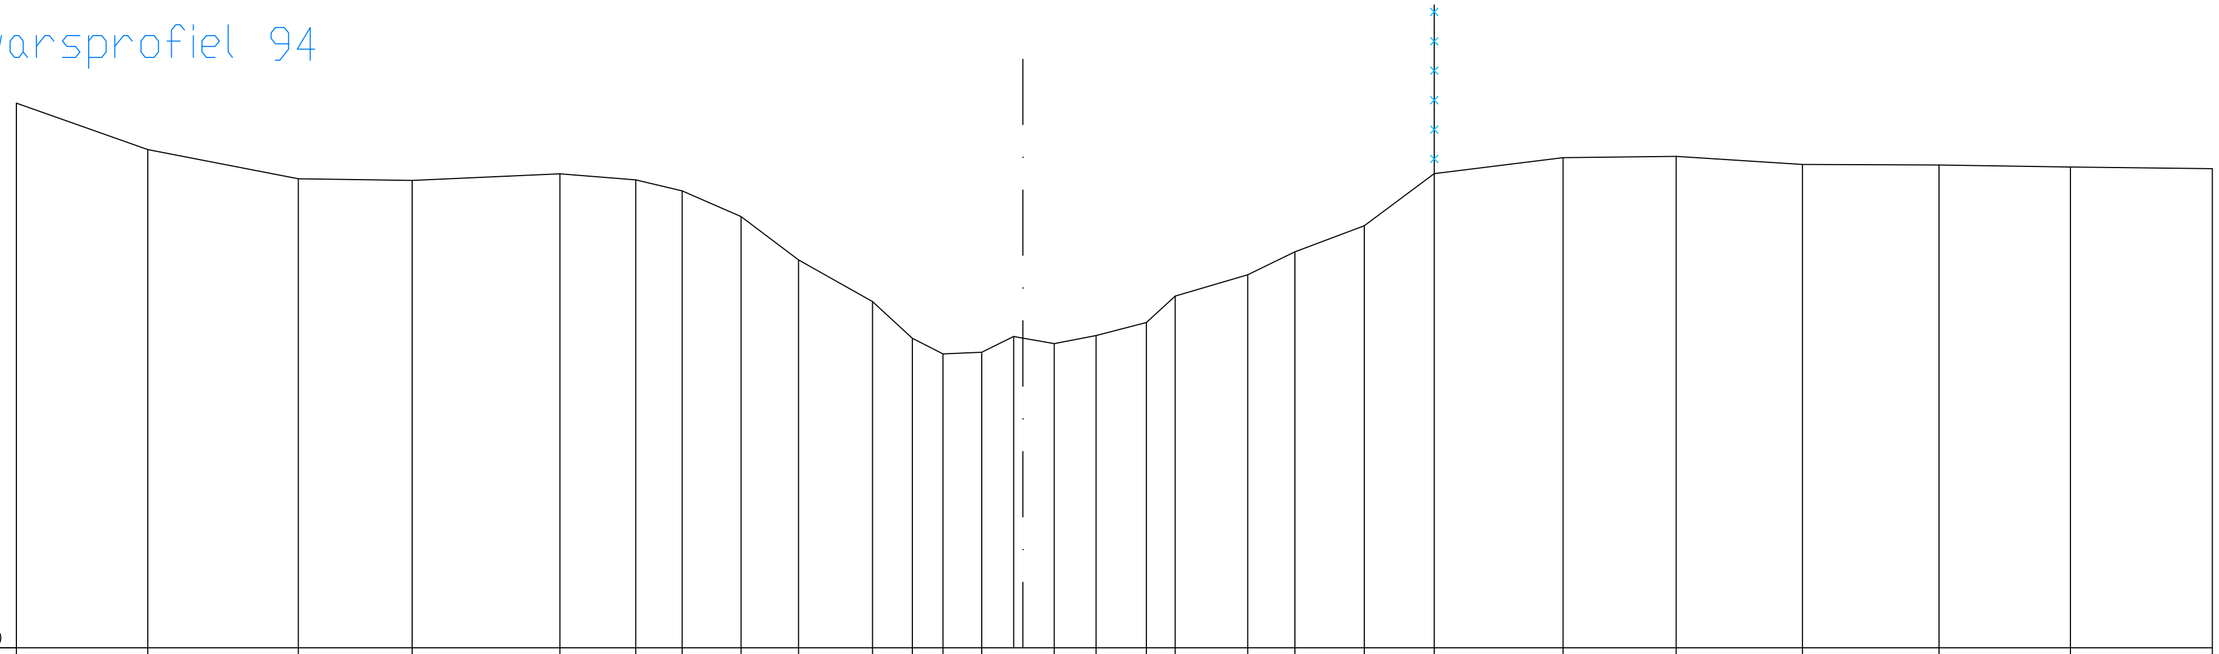

R.P.= 7.000

Tussenafstanden	2.01	2.30	1.74	2.26	1.16	0.71	0.90	0.88	1.13	0.61	0.47	0.59	0.49	0.14	0.48	0.64	0.77	0.44	1.11	0.72	1.06	1.07	1.97	1.73	1.93	2.09	2.01	2.17
Bodempeilen 15.328	14.618	14.172	14.145	14.248	14.155	13.986	13.592	12.930	12.293	11.732	11.492	11.518	11.759	11.734	11.650	11.774	11.972	12.377	12.704	13.055	13.454	14.249	14.495	14.514	14.390	14.383	14.350	14.325