Dwarsprofiel 95

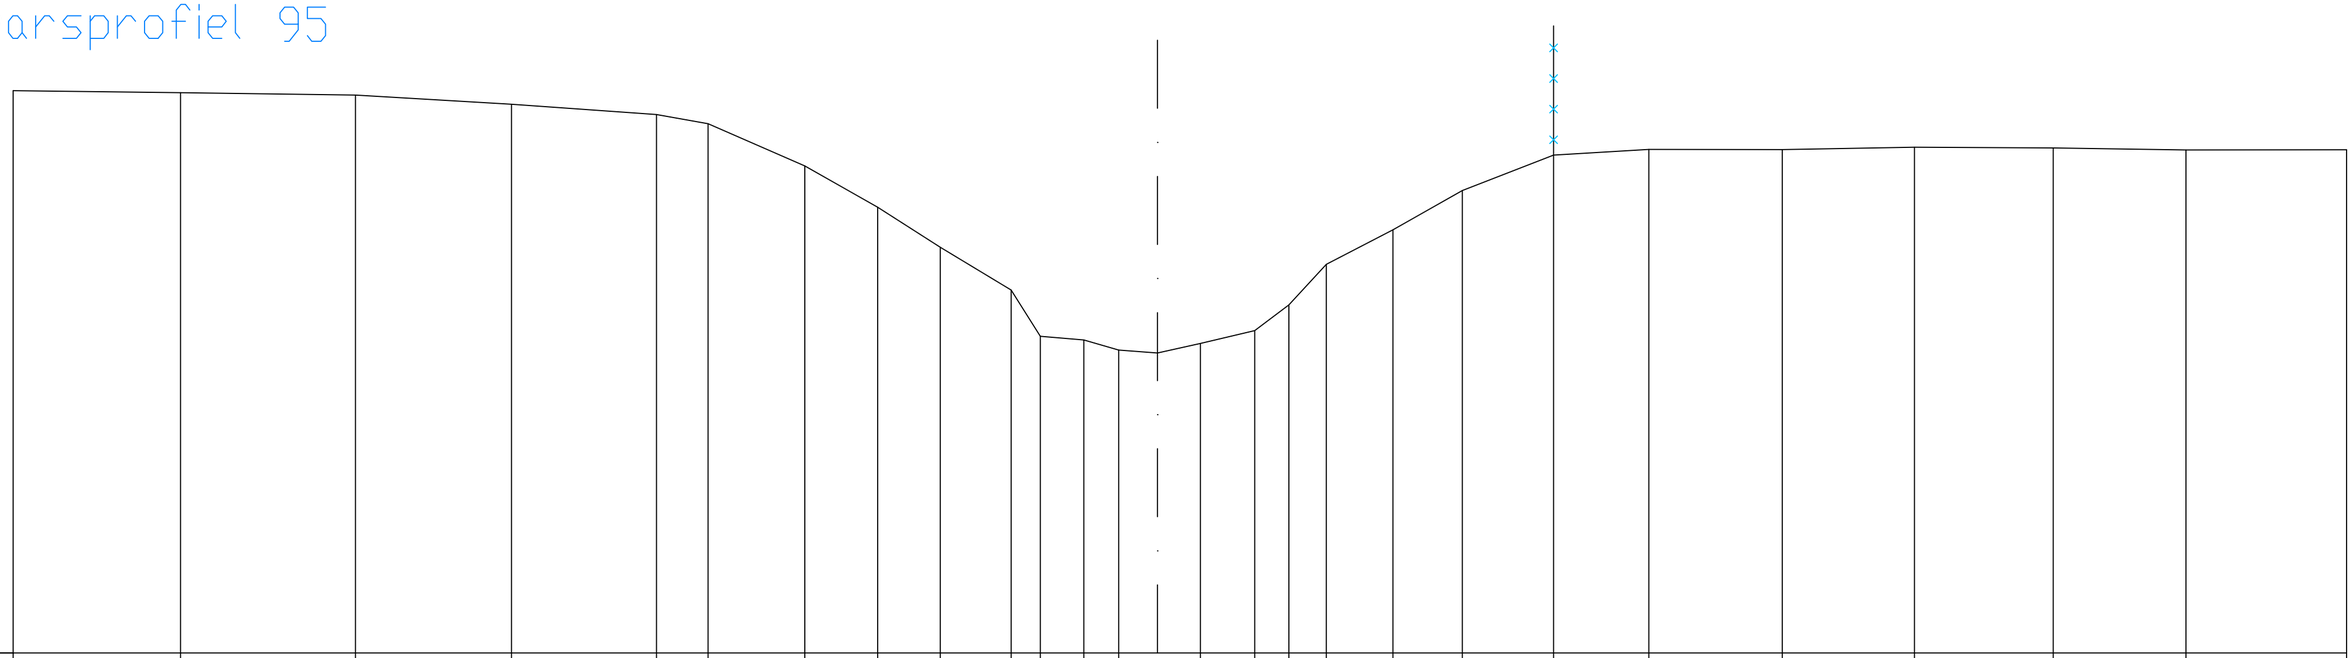

R.P.= 7.000

Tussenafstanden	2.46	2.57	2.29	2.13	0.76	1.42	1.07	0.92	1.04	0.43	0.64	0.51	0.57	0.63	0.80	0.50	0.55	0.98	1.02	1.34	1.40	1.96	1.94	2.04	1.95	2.36
Bodempeilen	15.258	15.230	15.195	15.059	14.909	14.774	14.153	13.546	12.960	12.332	11.650	11.598	11.450	11.405	11.546	11.736	12.113	12.707	13.214	13.793	14.313	14.396	14.393	14.428	14.419	14.387	14.390