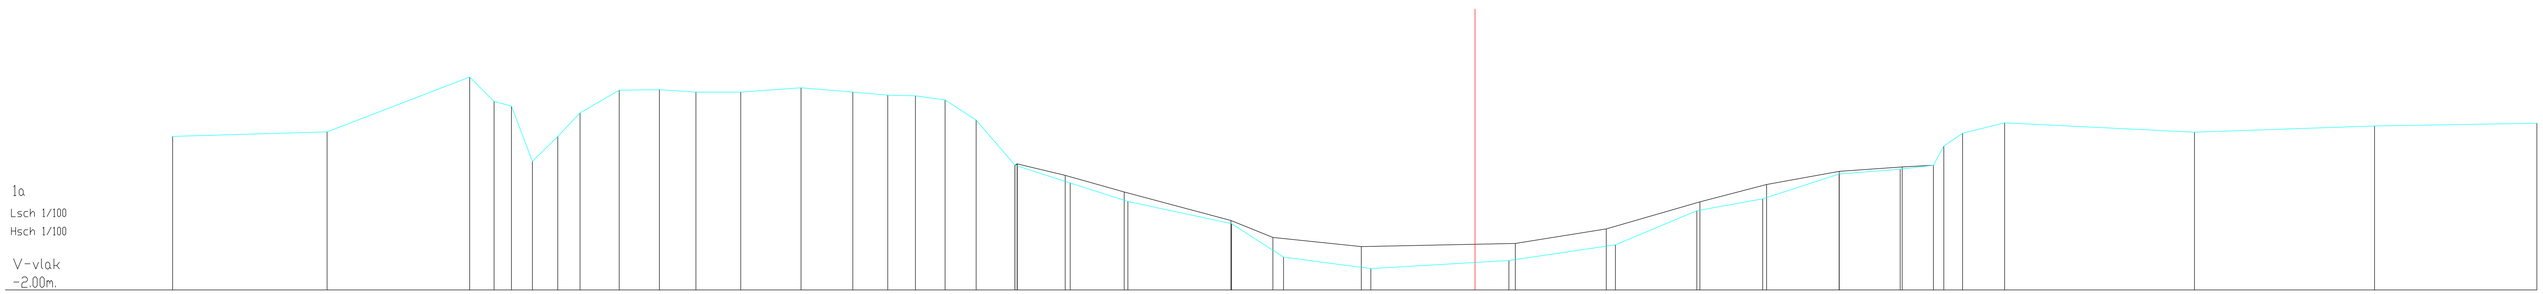
1a
Lsch 1/100
Hsch 1/100
V-vlak
-2.00m.

| | | |