DP44

Lsch 1/100

Hsch 1/100

V-vlak

0.00m.

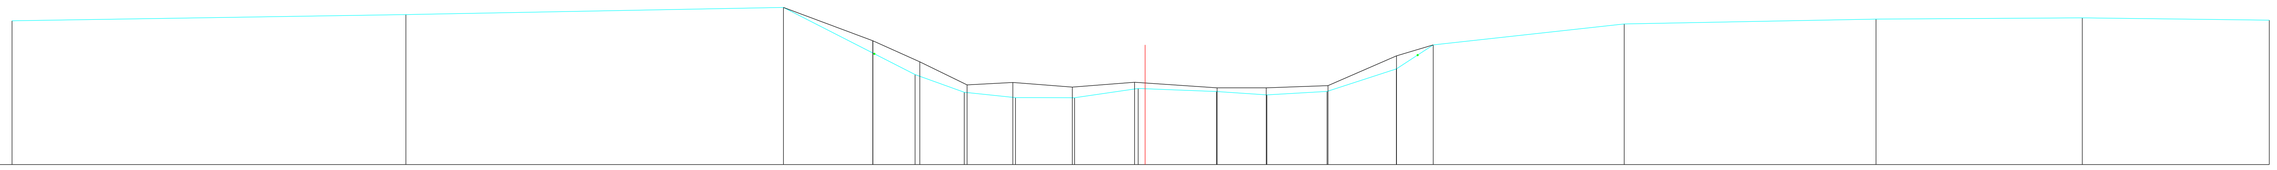

Peil slibbodem					2.91	2.41	1.87	1.93	1.82	1.93	1.80	1.80	1.85	2.55								
Vaste bodem	3.37	3.52	3.69		2.11	1.70	1.57	1.57	1.79	1.72	1.64	1.72	2.25	2.81	3.30	3.41	3.45	3.39				
Begin begroeiing					2.60									2.57								
Tussenafstand		9.25	8.87		3.09	1.16	1.20	1.39	1.49	1.84	1.18	1.41	1.63	0.87	4.48	5.91	4.84	4.39				
Cumulafstand	0.00	9.25	18.11		21.20	22.36	23.56	24.95	26.44	28.28	29.46	30.88	32.51	33.37	37.86	43.77	48.61	53.00				