


DP 6
Lsch 1/100
Hsch 1/100

V-vlak
-1m.

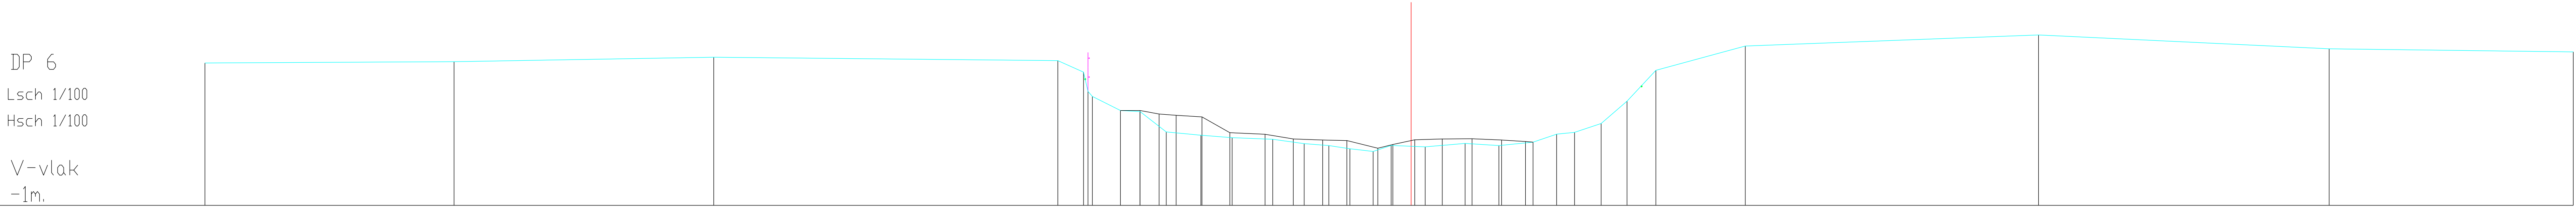

Peil vaste bodem	377	38	392	383	388	251	248	194	186	179	175	163	158	15	143	159	135	164	158	167	188	193	217	276	357	422	451	414	406
Peil slibbodem						251	242	238	234	192	188	176	173	172	151	161	174	176	176	173	169	173							
Begin begroeiing				334																				315					
Tussenafstand	658	686	909	0680000	074	052	069	092	083	107	083	065	055	062	048	09	106	089	09	062	047	07	069	076	236	775	768	645	
Cumulafstand	0	658	1344	2254	2938	2419	2471	254	2632	2714	2821	2905	297	3025	3087	3135	3224	333	3419	3509	3572	3619	3689	3758	3834	407	4845	5613	6259