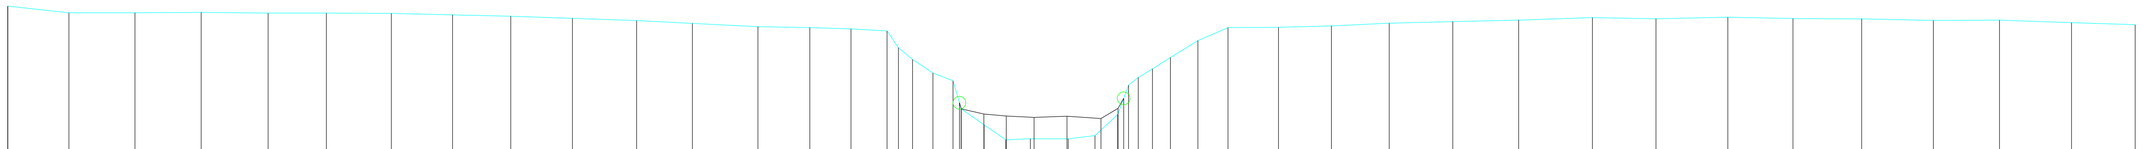

SCHALEN

HOOGTE 1: 100.00

LENGTE 1: 100.00

REFERENTIEVLAK 2.00

MATEN TERREIN	6.90	6.75	6.75	6.76	6.75	6.74	6.74	6.70	6.67	6.62	6.58	6.51	6.44	6.41	6.39	6.34	5.69	5.38	5.20	4.20	3.85	3.88	3.88	3.95	4.43	5.47	5.73	6.12	6.41	6.42	6.45	6.51	6.55	6.58	6.64	6.62	6.65	6.62	6.61	6.58	6.58	6.53	6.48
TUSSENAFSTANDEN TERREIN		1.39	1.51	1.51	1.53	1.33	1.48	1.40	1.33	1.41	1.46	1.27	1.50	1.18	0.94	0.82	0.26	0.32	0.47	0.46	0.52	0.50	0.56	0.86	0.61	0.52	0.32	0.41	0.63	0.69	1.15	1.21	1.32	1.45	1.50	1.68	1.45	1.64	1.48	1.57	1.63	1.51	1.64	1.45
GEKUMULEERDE AFSTANDEN TERREIN	0.00	1.39	2.90	4.41	5.94	7.27	8.75	10.15	11.47	12.88	14.34	15.61	17.11	18.29	19.23	20.06	20.31	20.64	21.10	21.56	22.27	22.77	23.32	24.19	24.80	25.32	25.79	26.11	26.52	27.15	27.83	28.98	30.19	31.51	32.96	34.46	36.14	37.59	39.23	40.72	42.29	43.92	45.43	47.07	48.52
MATEN SLIB																				4.70	4.44	4.40	4.37	4.39	4.34	4.57	4.80																
TUSSENAFSTANDEN SLIB											21.71										0.52	0.51	0.63	0.75	0.78	0.39											23.07						
GEKUMULEERDE AFSTANDEN SLIB	0.00																			21.71	22.26	22.78	23.41	24.16	24.94	25.32	25.45																48.52