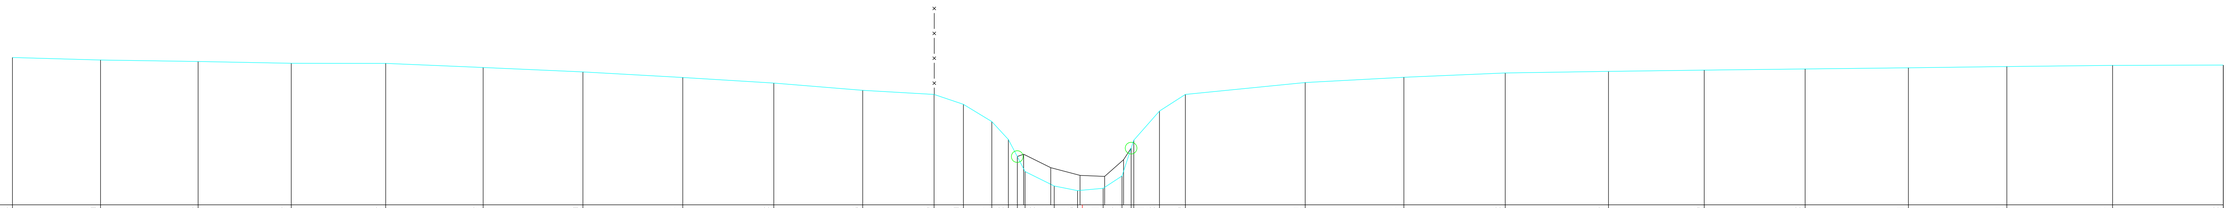

SCHALEN

HOOGTE 1: 100.00

LENGTE 1: 100.00

REFERENTIEVLAK 4.00

MATEN TERREIN	7.66	7.60	7.56	7.52	7.52	7.42	7.30	7.17	7.03	6.85	6.75	6.50	6.07	5.63	4.83	4.47	4.35	4.41	4.72	5.61	6.33	6.75	7.04	7.17	7.28	7.32	7.35	7.38	7.41	7.44	7.47	7.48
TUSSENAFSTANDEN TERREIN		2.19	2.43	2.31	2.35	2.42	2.48	2.48	2.26	2.21	1.77	0.73	0.71	0.41 (0.22)	0.73	0.58	0.64	0.47 (0.23)		0.64	0.64	2.98	2.45	2.52	2.56	2.38	2.51	2.57	2.45	2.63	2.75	
GEKUMULEERDE AFSTANDEN TERREIN	0.00	2.19	4.62	6.93	9.28	11.70	14.18	16.67	18.93	21.14	22.92	23.64	24.35	24.76	25.18 / 25.90	26.48	27.12	27.59		27.88 / 28.52	29.16	32.14	34.60	37.12	39.68	42.07	44.58	47.14	49.59	52.22	54.97	
MATEN SLIB														5.20	5.26 / 4.92	4.73	4.71	5.12		5.41												
TUSSENAFSTANDEN SLIB		24.98													0.67	0.73	0.61	0.47							27.15							
GEKUMULEERDE AFSTANDEN SLIB	0.00													24.98	25.14 / 25.82	26.54	27.16	27.63		27.82												54.97