222/22000-180

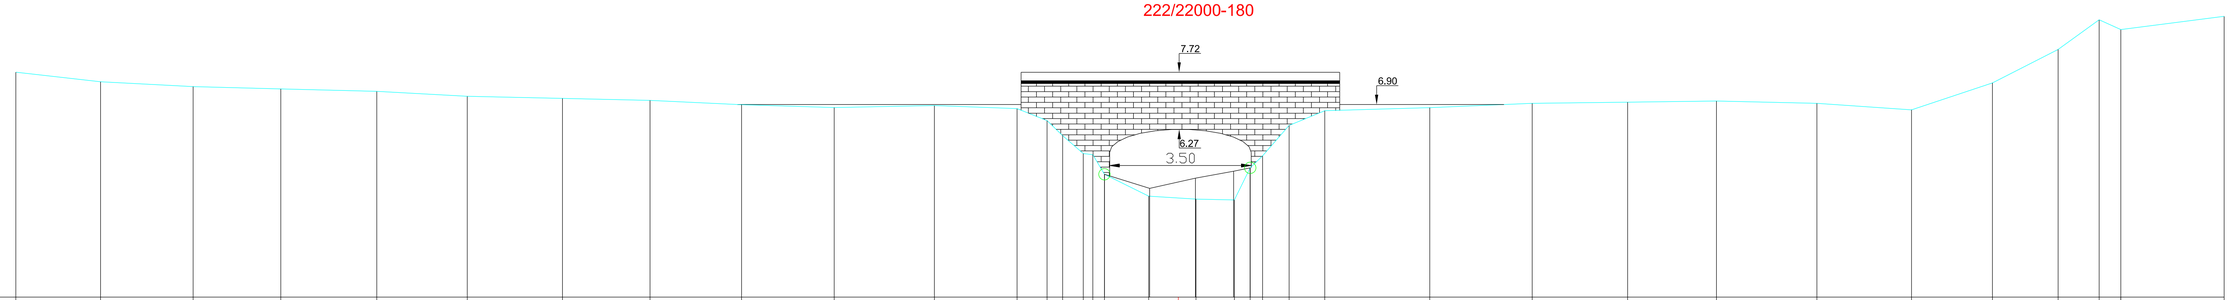

SCHALEN

HOOGTE 1: 100.00

LENGTE 1: 100.00

REFERENTIEVLAK 2.00

MATEN TERREIN	7.72	7.48	7.36	7.30	7.24	7.11	7.06	7.00	6.90	6.82	6.87	6.80	6.49	6.11	5.65	5.62	5.13	4.57	4.49	4.47	5.29	5.59	6.37	6.74	6.82	6.93	6.96	6.99	6.93	6.76	7.45	8.30	9.06	8.81	9.15
TUSSENAFSTANDEN TERREIN		2.16	2.36	2.23	2.44	2.30	2.42	2.23	2.33	2.36	2.55	2.10	0.76	0.40	0.52	0.24	0.30	1.13	1.20	0.98	0.40	0.32	0.67	0.91	2.67	2.61	2.43	2.26	2.56	2.41	2.06	1.67	1.04	0.55	2.63
GEKUMULEERDE AFSTANDEN TERREIN	0.00	2.16	4.51	6.75	9.19	11.49	13.92	16.15	18.48	20.83	23.38	25.49	26.25	26.65	27.18	27.71	28.84	30.05	31.02	31.42	31.74	32.42	33.32	36.00	38.60	41.03	43.29	45.85	48.26	50.32	51.99	53.04	53.59	56.22
MATEN SLIB																5.13	4.77	5.03	5.20	5.29														
TUSSENAFSTANDEN SLIB		27.71															1.15	1.17	0.97	0.42	24.79													
GEKUMULEERDE AFSTANDEN SLIB	0.00															27.71	28.87	30.03	31.00	31.42														56.22