222/22000-180

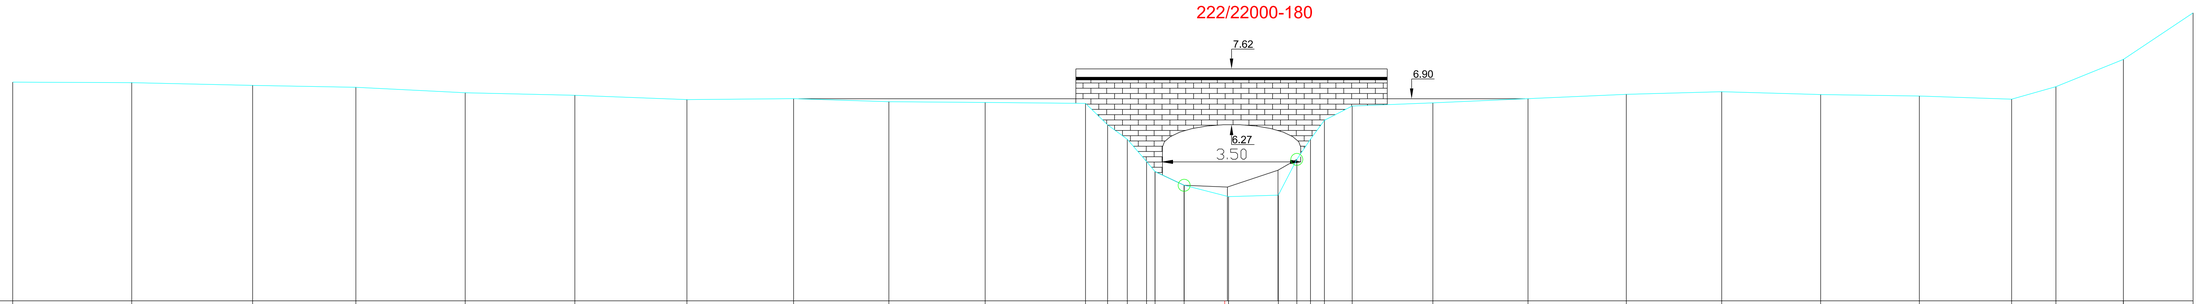

SCHALEN

HOOGTE 1: 100.00

LENGTE 1: 100.00

REFERENTIEVLAK 2.00

MATEN TERREIN	7.30	7.29	7.22	7.18	7.05	6.99	6.88	6.90	6.83	6.81	6.79	6.27	5.92	5.38	5.13	4.80	4.53	4.56	5.43	5.92	6.38	6.72	6.80	6.90	7.01	7.07	7.00	6.97	6.89	7.19	7.86	8.98
TUSSENAFSTANDEN TERREIN		2.89	2.93	2.50	2.65	2.66	2.72	2.59	2.31	2.33	2.43	0.54	0.48	0.47	0.20	0.71	1.08	1.21	0.45	0.33	0.34	0.67	1.96	2.31	2.38	2.31	2.40	2.39	2.24	1.07	1.64	1.69
GEKUMULEERDE AFSTANDEN TERREIN	0.00	2.89	5.82	8.32	10.97	13.63	16.35	18.94	21.24	23.58	26.01	26.55	27.03	27.49	27.70	28.40	29.48	30.69	31.14	31.47	31.80	32.48	34.44	36.74	39.13	41.44	43.84	46.23	48.47	49.54	51.18	52.87
MATEN SLIB															5.13	4.80	4.76	5.17														
TUSSENAFSTANDEN SLIB						27.70										0.71	1.05	1.23									22.19					
GEKUMULEERDE AFSTANDEN SLIB	0.00														27.70	28.40	29.45	30.68														52.87