157 P.K. 6.59069

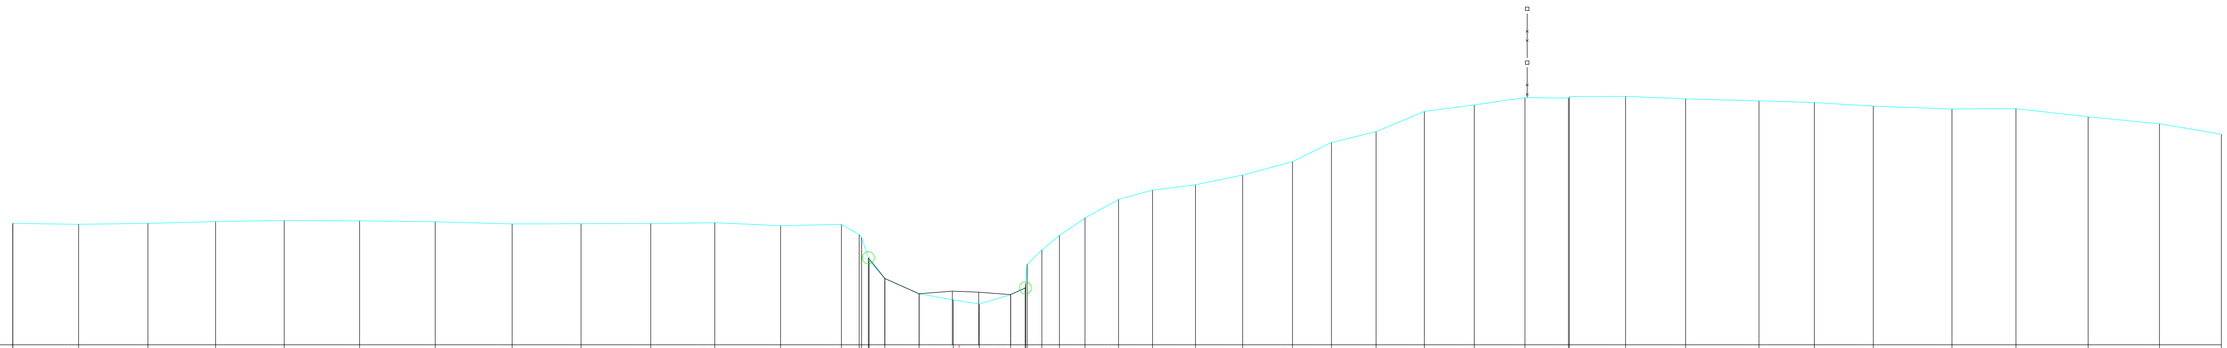

SCHALEN

HOOGTE 1: 100.00

LENGTE 1: 100.00

REFERENTIEVLAK 4.00

MATEN TERREIN	6.92	6.90	6.92	6.97	6.99	6.98	6.96	6.91	6.92	6.92	6.94	6.87	6.90	6.65	5.60	5.23	5.08	4.98	5.21	5.37	6.28	6.63	7.05	7.50	7.72	7.85	8.08	8.41	8.87	9.13	9.62	9.77	9.95	9.94	9.97	9.98	9.92	9.87	9.83	9.74	9.67	9.68	9.49	9.32	9.07
TUSSENAFSTANDEN TERREIN		1.58	1.67	1.63	1.65	1.81	1.82	1.85	1.66	1.68	1.54	1.58	1.46	0.43	0.38	0.82	0.82	0.62	0.76	0.35	0.35	0.42	0.62	0.81	0.82	1.03	1.14	1.20	0.94	1.07	1.16	1.20	1.22	1.04	1.35	1.45	1.76	1.33	1.42	1.89	1.54	1.74	1.72	1.49
GEKUMULEERDE AFSTANDEN TERREIN	0.00	1.58	3.25	4.88	6.53	8.35	10.17	12.02	13.68	15.35	16.89	18.48	19.94	20.37	20.61	20.99	21.81	22.63	23.26	24.01	24.36	24.76	25.19	25.80	26.61	27.43	28.46	29.60	30.80	31.73	32.80	33.97	35.17	36.39	**37.48**	38.81	40.26	42.02	43.35	44.77	46.66	48.20	49.94	51.66	53.15
MATEN SLIB														6.10	5.60	5.23	5.29	5.27	5.21	5.37	5.48																																
TUSSENAFSTANDEN SLIB								20.59							0.40	0.82	0.80	0.63	0.77	0.35																	28.78																
GEKUMULEERDE AFSTANDEN SLIB	0.00													20.59	20.99	21.81	22.61	23.25	24.01	24.36	24.37																																53.15