195 P.K. 8.48611

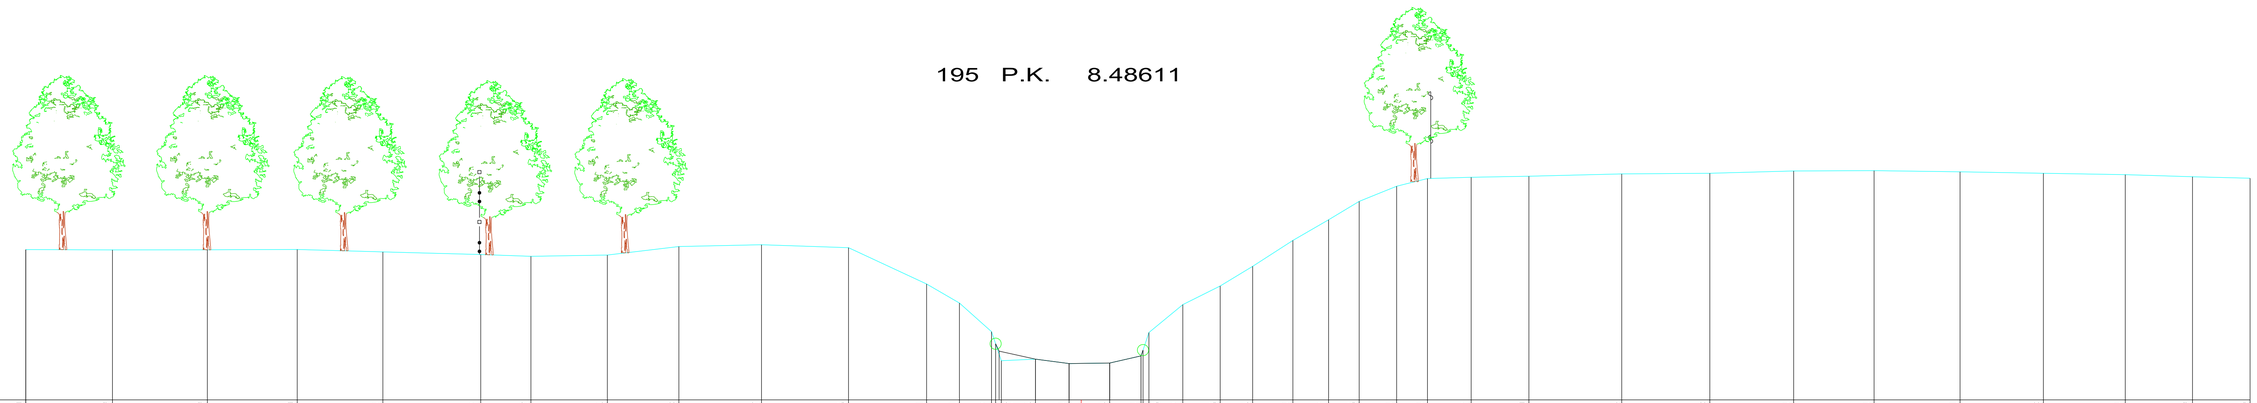

SCHALEN

HOOGTE 1: 100.00

LENGTE 1: 100.00

REFERENTIEVLAK 6.00

MATEN TERREIN	9.90	9.89	9.89	9.90	9.84	9.77	9.72	9.76	9.98	10.02	9.95	9.01	8.51	7.77	7.02	7.06	6.94	6.96	7.14	7.75	8.47	8.95	9.46	10.14	10.67	11.15	11.54	11.74	11.77	11.80	11.86	11.88	11.94	11.94	11.91	11.88	11.84	11.79	11.75
TUSSENAFSTANDEN TERREIN		2.25	2.46	2.33	2.22	2.54	1.30	1.98	1.86	2.14	2.26	2.03	0.85	0.83	0.88	0.87	1.05	0.81	0.88	0.97	0.84	1.04	0.92	0.79	0.97	0.80	1.13	1.50	2.41	2.28	2.18	2.08	2.23	2.16	2.12	1.75	1.49		
GEKUMULEERDE AFSTANDEN TERREIN	0.00	2.25	4.71	7.04	9.26	11.80	13.10	15.08	16.94	19.08	21.34	23.36	24.21	25.05	25.30	26.18	27.06	28.11	28.92	29.13	30.01	30.98	31.82	32.86	33.79	34.58	35.55	36.35	37.48	38.98	41.39	43.67	45.85	47.93	50.17	52.33	54.45	56.19	57.69
MATEN SLIB														7.46	7.27	7.06	6.94	6.96	7.14	7.29																			
TUSSENAFSTANDEN SLIB							25.15								0.94	0.87	1.05	0.81													28.71								
GEKUMULEERDE AFSTANDEN SLIB	0.00													25.15	25.24	26.18	27.06	28.11	28.92	28.97																			57.69