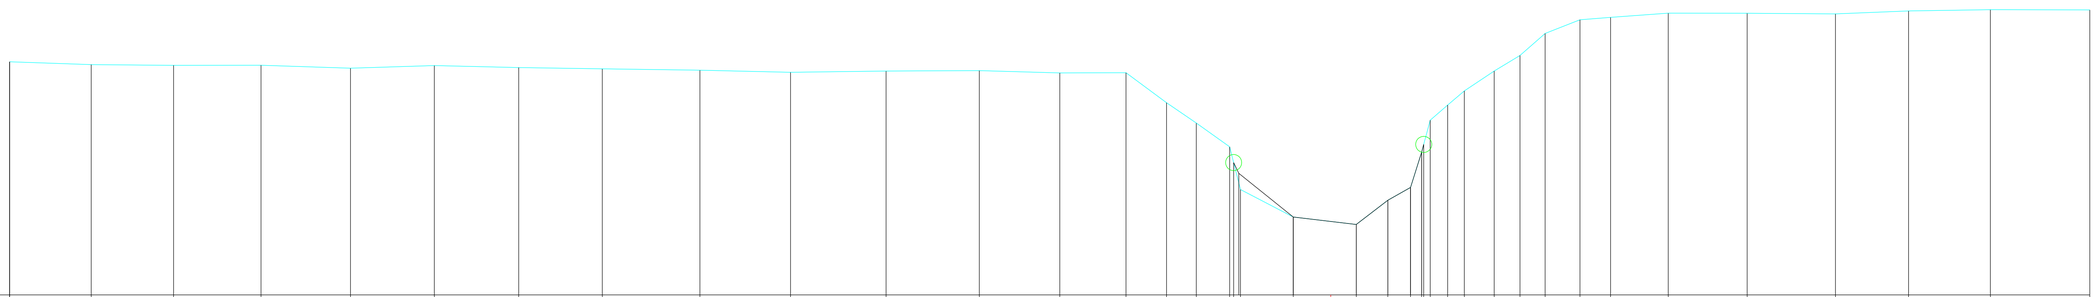

SCHALEN

HOOGTE 1: 100.00

LENGTE 1: 100.00

REFERENTIEVLAK 6.00

MATEN TERREIN	10.21	10.16	10.15	10.15	10.10	10.15	10.11	10.09	10.06	10.02	10.05	10.05	10.01	10.02	9.47	9.11	8.68	7.90	7.41	7.27	7.71	7.94	9.43	10.05	10.33	10.72	10.97	11.02	11.09	11.09	11.08	11.13	11.16	11.15
TUSSENAFSTANDEN TERREIN		1.48	1.49	1.58	1.62	1.52	1.53	1.51	1.77	1.64	1.73	1.69	1.45	1.20	0.73	0.54	0.60	0.95		1.14	0.57	0.41	0.32	0.30	0.54	0.47	0.46	0.63	0.55	1.04	1.43	1.60	1.32	1.48	1.80
GEKUMULEERDE AFSTANDEN TERREIN	0.00	1.48	2.97	4.55	6.16	7.68	9.21	10.72	12.48	14.12	15.85	17.53	18.99	20.18	20.92	21.46	22.06	22.26	23.21		24.35	24.92	25.33	25.53	26.00	26.30	26.84	27.31	27.76	28.39	28.95	29.99	31.42	33.01	34.34	35.81	37.61
MATEN SLIB																	8.39	8.20	7.41		7.27	7.71	7.94	8.72												
TUSSENAFSTANDEN SLIB									22.13									0.98	1.14		0.57	0.41										12.04				
GEKUMULEERDE AFSTANDEN SLIB	0.00																22.13	22.23	23.21		24.35	24.92	25.33	25.53	25.57											37.61