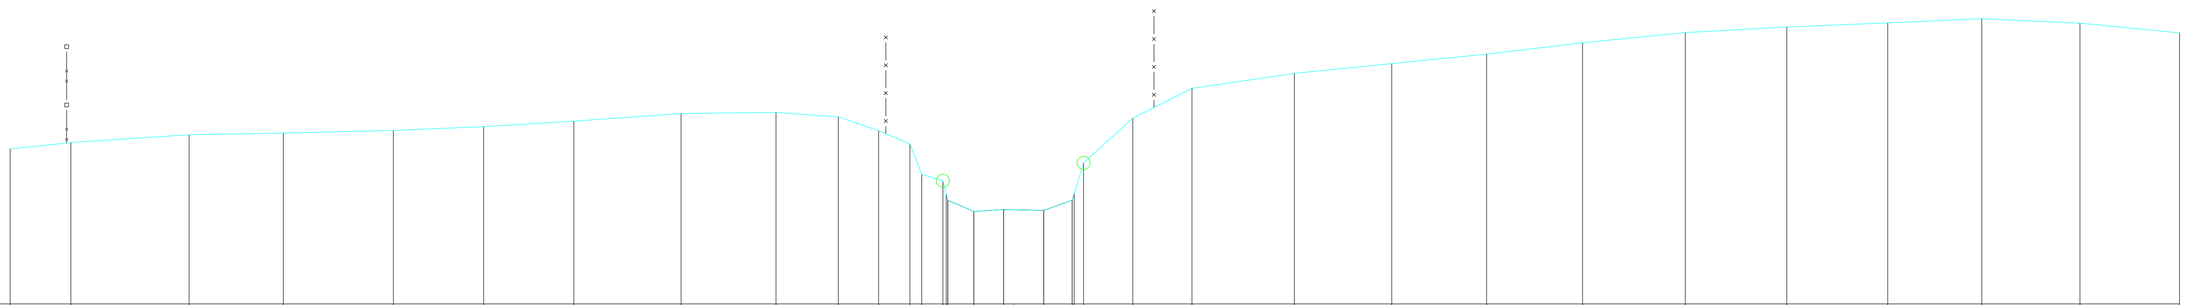

SCHALEN

HOOGTE 1: 100.00

LENGTE 1: 100.00

REFERENTIEVLAK 6.00

MATEN TERREIN	9.44	9.58	9.75	9.79	9.85	9.93	10.06	10.22	10.25	10.15	9.84	9.55	8.73	8.05	8.09	8.07	8.30	9.13	10.12	10.78	11.11	11.33	11.54	11.79	12.02	12.14	12.23	12.33	12.23	12.01
TUSSENAFSTANDEN TERREIN		1.35	2.62	2.09	2.44	2.00	2.00	2.38	2.11	1.38	0.89	0.70	0.26	0.47	0.58	0.66	0.89	0.63	1.09	1.31	2.27	2.16	2.11	2.13	2.28	2.25	2.24	2.09	2.18	2.21
GEKUMULEERDE AFSTANDEN TERREIN	0.00	1.35	3.97	6.06	8.51	10.51	12.51	14.89	17.00	18.38	19.27	19.97	20.23	20.70	20.77 21.39	22.05	22.94	23.57	23.61 23.82	24.91	26.23	28.50	30.66	32.77	34.89	37.17	39.43	41.67	43.75	45.93	48.14
MATEN SLIB														8.43	8.05	8.09	8.07	8.30	8.45											
TUSSENAFSTANDEN SLIB							20.77								0.58	0.66	0.89	0.63							24.53					
GEKUMULEERDE AFSTANDEN SLIB	0.00													20.77	20.81 21.39	22.05	22.94	23.57 23.61												48.14