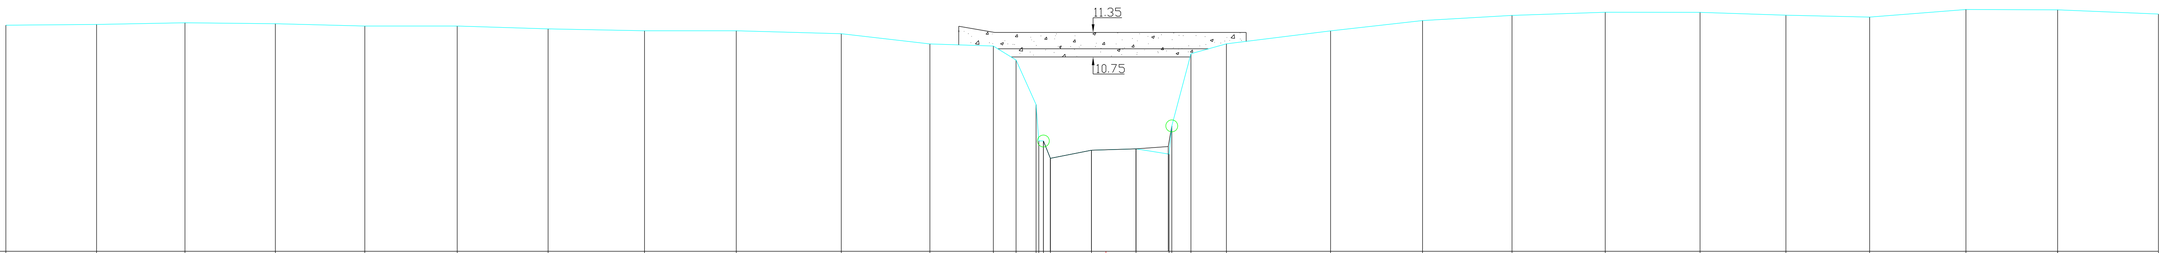

SCHALEN

HOOGTE 1: 100.00

LENGTE 1: 100.00

REFERENTIEVLAK 6.00

MATEN TERREIN	11.53	11.54	11.59	11.56	11.51	11.51	11.44	11.39	11.39	11.32	11.07	11.02	10.68	9.59	8.70	8.27	8.47	8.50	8.56	10.83	11.07	11.39	11.64	11.76	11.84	11.84	11.77	11.72	11.91	11.90	11.80
TUSSENAFSTANDEN TERREIN		2.22	2.16	2.21	2.19	2.26	2.22	2.36	2.24	2.57	2.17	1.55	0.56	0.49		1.01	1.09	0.81	0.47	0.87		2.55	2.25	2.19	2.28	2.32	2.10	2.05	2.36	2.24	2.47
GEKUMULEERDE AFSTANDEN TERREIN	0.00	2.22	4.38	6.59	8.78	11.04	13.26	15.62	18.86	20.43	22.60	24.15	24.70	25.19	25.37	25.54	26.55	27.64	28.44	28.51	29.00	29.84	32.39	34.64	36.83	39.11	41.43	43.53	45.58	47.93	50.17	52.64
MATEN SLIB															8.70	8.27	8.47	8.50	8.56												
TUSSENAFSTANDEN SLIB							25.37										1.01	1.09	0.79							24.21					
GEKUMULEERDE AFSTANDEN SLIB	0.00														25.37	25.54	26.55	27.64	28.42												25.74