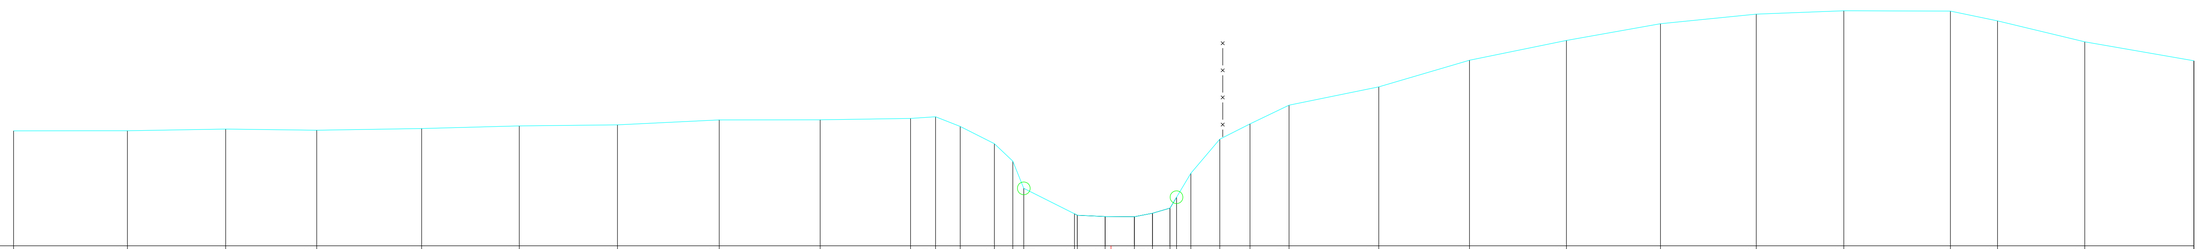

SCHALEN

HOOGTE 1: 100.00

LENGTE 1: 100.00

REFERENTIEVLAK 8.00

MATEN TERREIN	10.62	10.62	10.66	10.63	10.67	10.73	10.76	10.87	10.87	10.90	10.94	10.72	10.33	9.93	9.31	8.73	8.70	8.67	8.66	8.74	8.86	9.65	10.43	10.78	11.21	11.62	12.23	12.68	13.06	13.28	13.36	13.35	13.13	12.65	12.22
TUSSENAFSTANDEN TERREIN		2.60	2.24	2.08	2.39	2.23	2.24	2.32	2.30	2.06	0.57	0.56	0.78	0.42	0.25 1.16	0.63		0.67	0.41	0.40	0.33	0.66	0.69	0.89	2.05	2.07	2.21	2.15	2.18	2.00	2.43	1.08	1.99	2.49
GEKUMULEERDE AFSTANDEN TERREIN	0.00	2.60	4.84	6.91	9.31	11.53	13.77	16.10	18.40	20.46	21.03	21.59	22.37	22.79	23.04	24.20	24.26 24.90		25.56	25.98	26.38	26.85	27.51	28.20	29.09	31.14	33.21	35.42	37.57	39.75	41.75	44.18	45.25	47.24	49.73
MATEN SLIB																8.73	8.70 8.67		8.66	8.74	8.86	9.10													
TUSSENAFSTANDEN SLIB		24.20															0.63		0.67	0.41	0.40	23.21													
GEKUMULEERDE AFSTANDEN SLIB	0.00															24.20	24.26 24.90		25.56	25.98	26.38	26.53													49.73