239 P.K. 10.31076

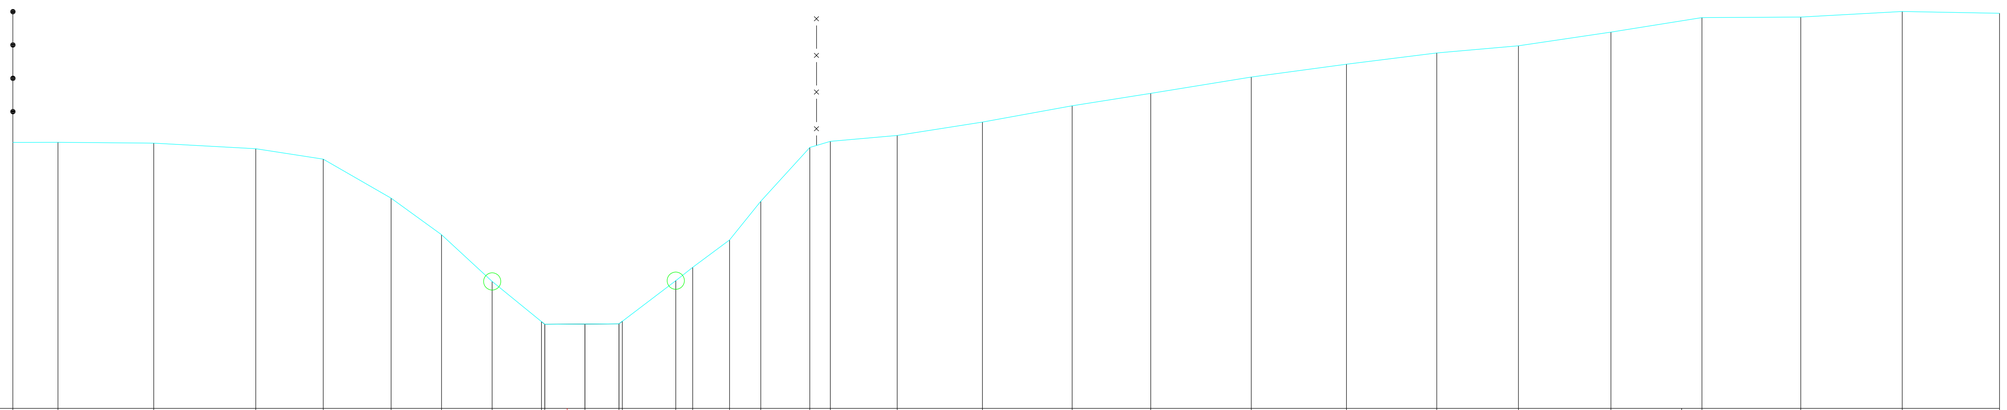

SCHALEN

HOOGTE 1: 100.00

LENGTE 1: 100.00

REFERENTIEVLAK 8.00

MATEN TERREIN	12.49	12.49	12.48	12.38	12.21	11.55	10.93	10.14	9.46	9.42	9.42	9.43	9.47	10.16	10.38	10.84	11.50	12.41	12.51	12.61	12.83	13.11	13.32	13.59	13.81	14.00	14.12	14.35	15.04	14.60	14.60	14.70	14.67
TUSSENAFSTANDEN TERREIN		0.76	1.62	1.72	1.14	1.15	0.85	0.86	0.83	0.68		0.57	0.90	0.29	0.62		0.53	0.83	0.35	1.13	1.44	1.52	1.33	1.70	1.61	1.53	1.38	1.56	1.19	0.34	1.67	1.71	1.64
GEKUMULEERDE AFSTANDEN TERREIN	0.00	0.76	2.38	4.10	5.24	6.39	7.24	8.09	8.92	8.98	9.66	10.23	10.29	11.19	11.48	12.10	12.63	13.45	13.80	14.93	16.37	17.88	19.21	20.91	22.51	24.04	25.42	26.98	28.17	28.51	30.18	31.89	33.54
MATEN SLIB									9.46			9.43	9.47																				
TUSSENAFSTANDEN SLIB				8.92						0.68		0.57													23.25								
GEKUMULEERDE AFSTANDEN SLIB	0.00								8.92	8.98	9.66	10.23	10.29																				33.54