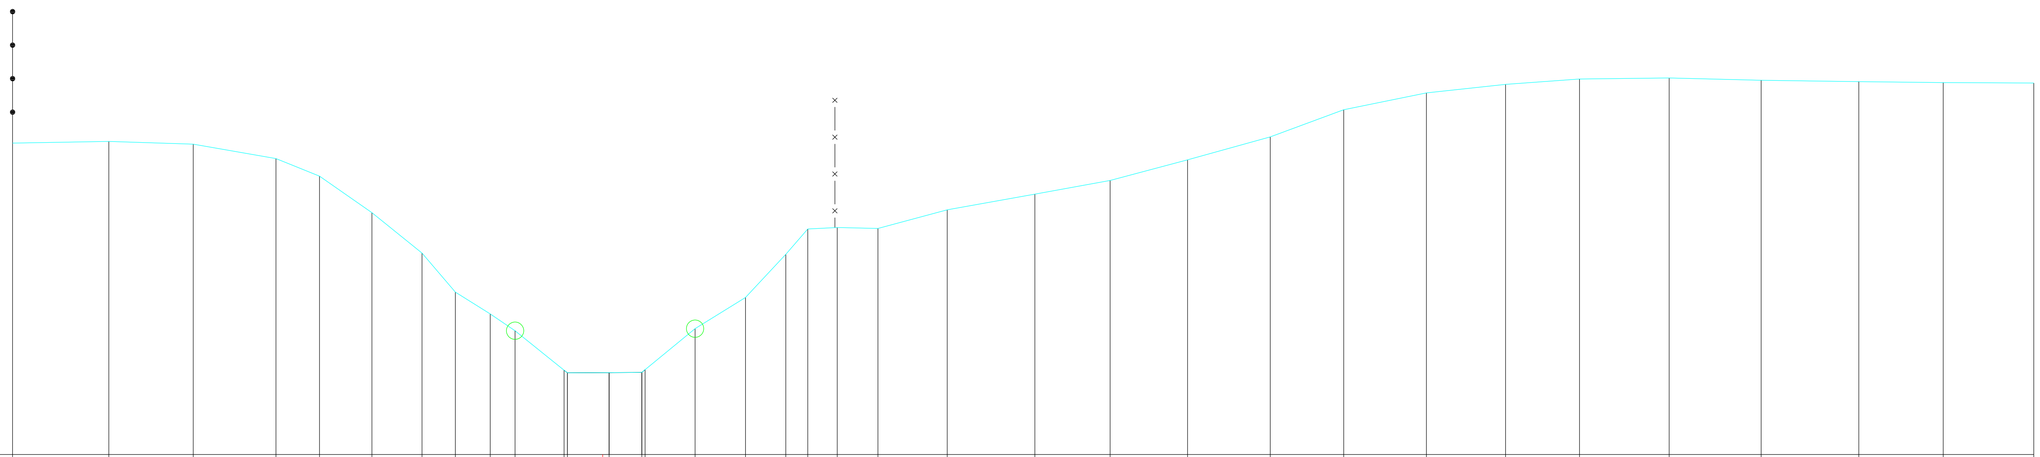

SCHALEN

HOOGTE 1: 100.00

LENGTE 1: 100.00

REFERENTIEVLAK 8.00

MATEN TERREIN		13.23	13.26	13.21	12.97	12.67	12.06	11.38	10.73	10.36	10.08	9.41	9.37 9.37	9.38	9.42	10.11	10.64	11.36	11.79	11.81	11.79	12.11	12.37	12.60	12.95	13.33	13.79	14.07	14.21	14.30	14.32	14.28	14.26	14.24	14.24
TUSSENAFSTANDEN TERREIN			1.62	1.42	1.39	0.73	0.88	0.84	0.56	0.59	0.42	0.82	0.70	0.55	0.84	0.85	0.68	0.37	0.49	0.68	1.16	1.47	1.26	1.30	1.39	1.23	1.39	1.33	1.24	1.51	1.55	1.64	1.42	1.52
GEKUMULEERDE AFSTANDEN TERREIN	0.00		1.62	3.03	4.42	5.15	6.03	6.87	7.43	8.02	8.44	9.26	9.32 10.01	10.56	10.62 11.46	12.31	12.98 13.35	13.85	14.53	15.69	17.16	18.43	19.73	21.12	22.35	23.74	25.07	26.31	27.81	29.36	31.00	32.41	33.93	
MATEN SLIB												9.41		9.38	9.42																			
TUSSENAFSTANDEN SLIB						9.26							0.70	0.55												23.32								
GEKUMULEERDE AFSTANDEN SLIB	0.00											9.26	9.32 10.01	10.56	10.62																			33.93