242 P.R. 10.44879

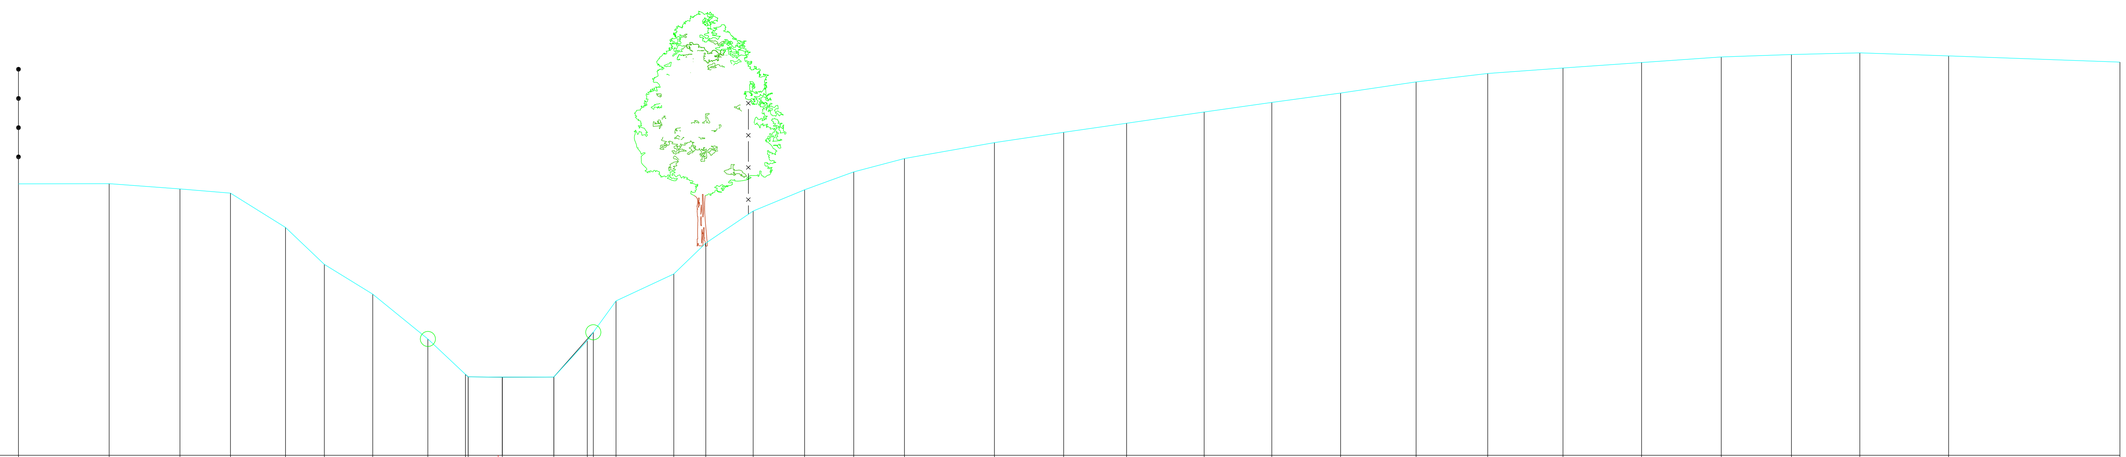

SCHALEN

HOOGTE 1: 100.00

LENGTE 1: 100.00

REFERENTIEVLAK 8.00

MATEN TERREIN	13.23	13.23	13.13	13.05	12.39	11.68	11.10	10.24	9.56	9.51 9.50	9.51	10.21	10.97	11.49	12.08	12.70	13.11	13.46	13.71	14.02	14.22	14.39	14.61	14.79	14.97	15.19	15.35	15.46	15.56	15.67	15.72	15.75	15.69	15.57
TUSSENAFSTANDEN TERREIN		1.75	1.36	0.97	1.06	0.75	0.93	1.06	0.72	0.66	0.99	0.64	0.44	1.11	0.62	0.91	0.99	0.95	0.97	1.73	1.33	1.21	1.49	1.30	1.33	1.45	1.38	1.45	1.51	1.53	1.35	1.32	1.71	3.30
GEKUMULEERDE AFSTANDEN TERREIN	0.00	1.75	3.11	4.08	5.14	5.89	6.82	7.88	8.61	8.66 9.32	10.31	10.95	11.07	11.51 12.62	13.24	14.15	15.14	16.09	17.06	18.79	20.13	21.34	22.83	24.14	25.46	26.91	28.29	29.74	31.26	32.79	34.14	35.46	37.17	40.47
MATEN SLIB									9.56	9.50	9.51	10.37																						
TUSSENAFSTANDEN SLIB					8.61					0.66	0.99	0.76														29.40								
GEKUMULEERDE AFSTANDEN SLIB	0.00								8.61	8.66 9.32	10.31	11.07																						40.47