245 P.K. 10.54978

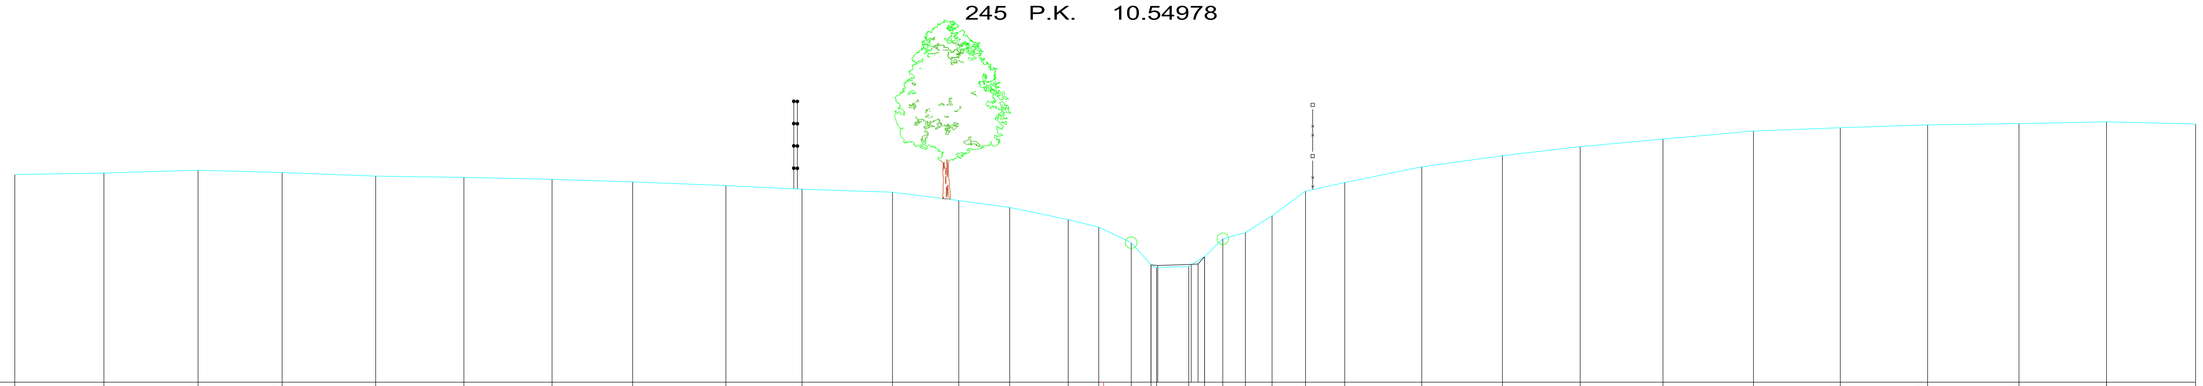

SCHALEN

HOOGTE 1: 100.00

LENGTE 1: 100.00

REFERENTIEVLAK 8.00

MATEN TERREIN	13.24	13.28	13.35	13.29	13.20	13.17	13.12	13.06	12.96	12.87	12.80	12.58	12.41	12.10	11.91	11.52	10.96	10.89	10.92	11.17	11.62	11.77	12.20	12.82	13.04	13.44	13.72	13.94	14.14	14.34	14.42	14.49	14.53	14.57	14.52
TUSSENAFSTANDEN TERREIN		2.25	2.38	2.12	2.36	2.23	2.23	2.03	2.36	1.92	2.28	1.67	1.29	1.48	0.77	0.82	0.50	0.81	0.40	0.46	0.57	0.67	0.84	0.99	1.94	2.03	1.96	2.09	2.28	2.19	2.20	2.30	2.21	2.25	
GEKUMULEERDE AFSTANDEN TERREIN	0.00	2.25	4.63	6.75	9.11	11.34	13.56	15.60	17.95	19.87	22.16	23.83	25.12	26.59	27.36	28.18	28.68	28.83	29.63	30.03	30.50	31.06	31.74	32.58	33.57	35.52	37.55	39.51	41.61	43.89	46.08	48.29	50.59	52.80	55.05
MATEN SLIB																	10.96	10.95	10.97	10.98	11.17														
TUSSENAFSTANDEN SLIB							27.48											0.17	0.84	0.17	0.16							25.02							
GEKUMULEERDE AFSTANDEN SLIB	0.00																28.68	28.85	29.70	29.87	30.03														55.05